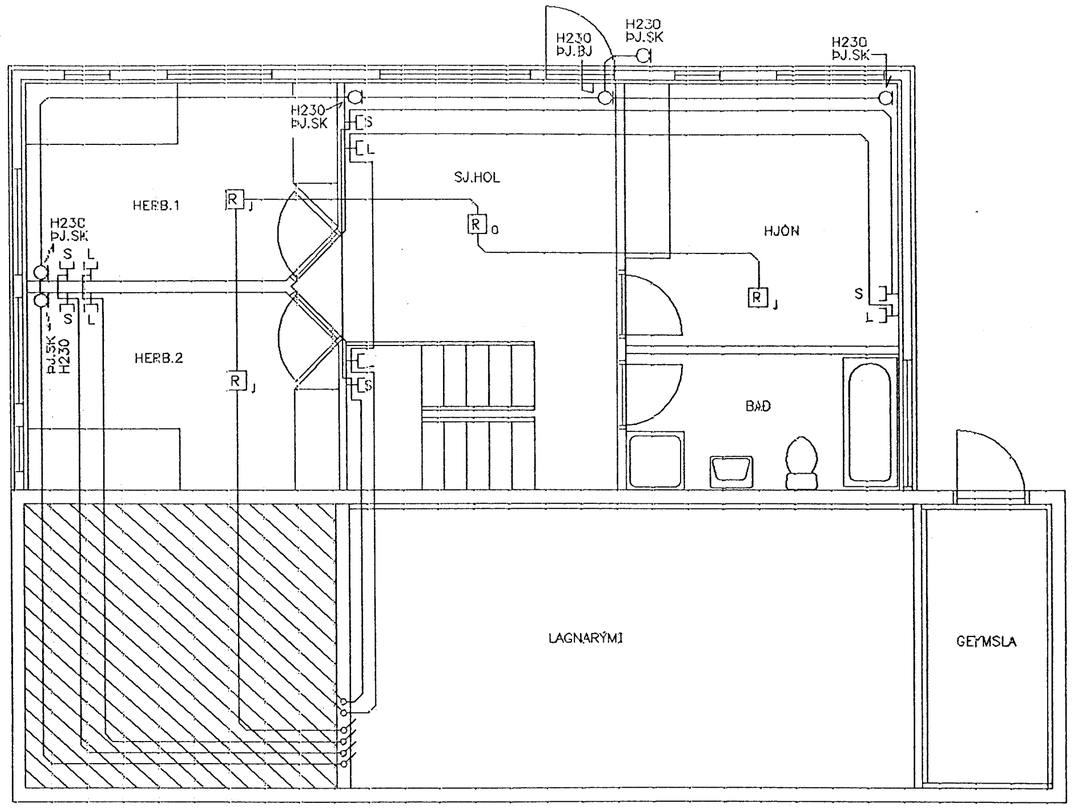

1 : 50

1 0 1 2 3 4 5 m

ÚTG.	DAGS.		TEIKN.	BREYTT	YFIRF.	SAMÞ.

HANNAÐ	J.J
TEIKN.	J.J
YFIRF.	
SAMÞ.	
DAGS.	10.03.96
VERKNR.	93015
TEIKN. NR.	1.005

umsjá hf
VERKFRÆÐISTOFA
DALSHRAUN 13
220 HAFNARFJÖRÐUR
SÍMI 5655070
FAX 5655071

VESTURHOLT 14, KALLARI

HAFNARFIRÐI
RAFLAGNIR, SMÁSPENNA

ÚTG.