

# STEINSTEYPA

## Brotþolsflokkur:

S 250 framkv.flokkur B útisteypa

Sementsmagn í 1 M steypu 300 kg/m  
Steypustyrkleiki S 250  
Vatnssementstala v/s 0,45 - 0,50  
Loftinnihald sé 5 - 6 % við niðurlögn

Sigmál 6 - 10 cm

Loftblendi 5 - 6 %

Steypuvinna samkvæmt IST 10

Stærsta kornastærð 19 mm í járnbentum veggjum  
32 mm í járnbentum plötum

## Steypuhula á járnbandingu


Undirstöður 5 cm

Útfletir 3 cm

Innfletir 2 cm

## Skýringar

Steypugæði S 250 samkvæmt ísl. staðli í vegg og plötu.  
Steypustyrktarstál ks 40 merkt -K  
Í kringum öll múrop koma 2 K 12 nema annars sé getið og  
náí lárétt járn minnst 70 cm út fyrir opin eða samfeld  
yfir fleiri op.  
Járn upp með múropum skulu ná frá gólfi og 60 cm uppfyrir  
plötu.  
Í járnbenta bita og súlur þar sem járn ná ekki nógu langt  
út fyrir opin komi vinklar K 12 mm L=70+70 cm fyrir hvert  
járn.

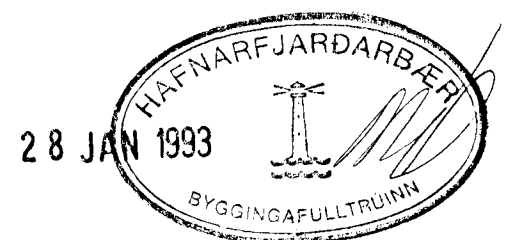

HERMANN ISEBARN	MTFI
VESTURHOLT NR.15, HAFNARFIRDI	
SKÝRINGAR	
DAGS.	JAN. 1993
BLAÐ	5
<i>Hermann Iseborn</i>	