


SKÝRINGAR:

ÖLL HORN NEGLAST SAMAN MED 3 STK. BMF-92x120x3,0x40 VINKLAR OG 2X4 STK. 40/50 KAMBSAUM AÐ INNANVERÐU. AÐRAR EIMINGAR NEGLAST SAMAN MED 3 STK. 31/90 SKOTNÓGLUM Í HVERT BIL Í EININGU.
 ÞAK KLÆDIST MED 1"X 6" BORDUM ER NEGLAST MED 3 STK. 28/75 NÓGLUM Í HVERJA SPERRU.
 Í MITT BIL MILLI SPERRA KOMI 1"X 6" BORD A FLATINN, SEM NEGLIST Í ÞAKKLÆDNINGU JAFNT OG SPERRUR.
 ALLUR SAUMUR, BOLTAR OG FESTINGAR SKAL VERA GALVANISERAD. BARUJARN NEGLIST Í ADRA HVORA BARU MED MINNST 70 CM NAGLARÖÐUM.
 UT VÍÐ ÞAKKANT KOMA TVÆR NAGLARADIR MED 15 CM MILLIBILI OG NEGLIST Í SITTHVORA BARU.
 A GÖFLUM MÆNISÞAKS KEMUR AUKA NAGLARÖÐ MILLI NAGLARADA, SEM NÆR 200 CM INNA ÞAK.

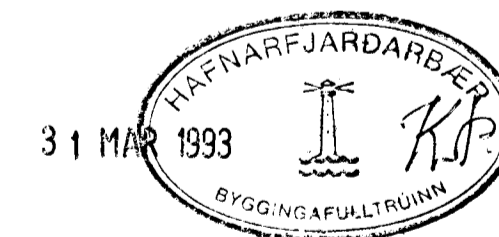

BREYTT Í MARS 1993

HERMANN ISEBARN		MTFI
VESTURHOLT NR.15, HAFNARFIRÐI		
MÁL	1:50	ÞAKBITAR OG VEGGIR
DAGS.	DES. 1992	GRUNNMYND
BLAD	5	<i>Hermann Iseborn</i>