

SKÝRINGAR

HITALAGNIR:

EINANGRUN.

GÓLF: 3" PLASTEINANGRUN
 ÚTVEGGIR STEYPTIR: 4" PLASTEINANGRUN
 TIMBUR: 6" STEINULL
 GLUGGAR: TVÖFALT GLER
 BAK, STEYFT PLATA 6" STEINULL
 LÉTT LOFT 8" STEINULL

PÍPUR OG OFNAR.


MIDSTÖÐVAREPÍPUR SKULU VERA SVARTAR PÍPUR OG MÁLAST MED RYDVARNARMÁLNINGU.
 PÍPUR VÍÐ ÚTVEGGI SKULU EINANGRAST MED 20 MM GLERULLARHÓLKUM, EÐA ANNARI EINANGRUN JAFNGÓÐRI.
 PÍPUR SEM LEGGJAST INNAN VÍÐ EINANGRUN EINANGRIST MED MISSELFIX HÓLKUM EÐA ANNARI JAFNGÓÐRI.
 PÍPUR SKULU VAFÐAR MED PLASTVAFTI.
 PÍPUR SKULU AÐ JAFNAÐI LIGGJA UM 10 CM HÆÐ FRÁ FRÁGANGNU GÓLF.
 GÆTA SKAL ÞESS AÐ EÐLILEG ÞENNSLA HINDRIST EKKI Á LÖGNUM.
 Á ALLA OFNA KOMI LOFTSKRÓFA OG SJÁLFV.LOKI DANFOSS ER STJÓRNAST AF VATNSHITA MERKTUR -R, FJVR-10
 ALLIR OFNAR TENGJAST MED STILLITÉ, TENGING Ø 10.
 LAGNIR SKAL ÞRÝSTIÞRÓFA MED 6 KG/CM².
 ALLAR LAGNIR SKULU VERA Í SAMRÆMI VÍÐ REGLUGERÐIR.

VATNSLAGNIR.

PÍPUR OG TENGI SKAL VERA GALVANISERAD EFNI, OG EINANGRAST MED 20 MM GLERULLARHÓLKUM EÐA ÖÐRUM JAFN GÖÐUM.
 KALDAVATNSLÖGN SKAL VEFJA MED SÍSAÞAPPA INNST.
 TENGIKRANAR SKULU VERA VÍÐ ÖLL TÆKI. 30 CM LOFTIÐPAR Á LÖRÉTTA STAMMA. EINSTREYMISLOKAR VÍÐ ÞVOTTAVÉLAR.
 LAGNAKERFIÐ SKAL ÞRÝSTIÞRÓFAST MED 8 KG/CM².
 LAGNIR UTANHÚSS SKULU LAGÐAR Í FROSTÞRÝTT DÝPI.
 HEIMÆÐ KALDAVATNS INNI HÚS FRÁ RENNILOKAR SKAL LÖGÐ Í STÁLÞÖRI ASFALTERUÐU.
 FRÁGANGUR OG EFNI SKAL AÐ ÖÐRU LÉYTI VERA SAMKVÆMT REGLUGERÐ.

SKANMSTAFANIR OG TÁKN

—	HF	HITI FRAMRÁSARPÍPA
- - -	HB	HITI BAKRÁSARPÍPA
- · - · -	NK	NEYSLUVATN KALT
- · - · -	NH	NEYSLUVATN HEITT
1 — [Symbol]	RL	RENNILOKI
— [Symbol]	LS	LOKI MED SPINDLI UPPIÐR JÖRÐU
2 — [Symbol]	EL	EINSTREYMISLOKI
3 — [Symbol]	VM	VATNSMÆLIR
4 — [Symbol]	SL	HEMILL
5 — [Symbol]	VÖS	SÍA
6 — [Symbol]	ÞJ	ÞRÝSTIJAÞNARI AVD-15
7 — [Symbol]	SLL	SLAUFULOKI, MÓTSTÖÐULOKI AVD-15
8 — [Symbol]		ÖRYGGISLOKI
— [Symbol]	TK	TÆMIKRANI
— [Symbol]	SK	SLÖNGUKRANI
9 — [Symbol]	HBM	HITA OG ÞRÝSTIMÆLIR
— [Symbol]	LP	LOFTÞÓÐI

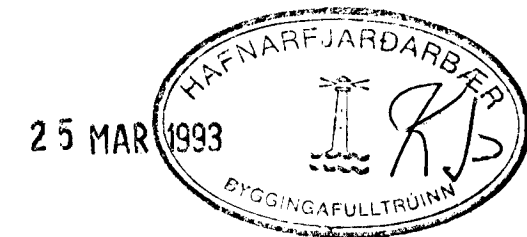

HERMANN ISEBARN		MTFI
VESTURHOLT NR.15		
MÆLAGRIND OG SKÝRINGAR		
DAGS.	DES.	
	1992	
BLAÐ	14	