

ÚTSOGSRÖR MED TILHEYRANDI HATTI
KEMUR UPP ANNANUM GRJÓTHLEDSLUM
ÚTLIT SÉ Í SAMRÁÐI VIÐ ARKITEKT

GAT Í VEGG 20 cm Í ÞVERMÁL
EFRI BRÚN Á GATI SÉ 10 cm UNDIR P.ÓTLU

FLANGSAR Á RÖRUM SKRÚFIST
Á VEGG Í ÞÉTTINGU

KANALFLAKT K 200M ÚTSOGSBLÁSARI
MED STIGALSRI HRADASTYRINGU T.D. RPE 02
AFKÖST 450 m³/t Á MÖTI 100 Pa

HLÖÐDEYFIR LINDAB SLU 200-900

2 STK ÚTSOGSVENTLAR LAPINLEIMU KK 160
LOFTMAGN U.Þ.B. 100 m³/t HVER


2 STK ÚTSOGSVENTLAR LAPINLEIMU KK 160
LOFTMAGN U.Þ.B. 100 m³/t HVER

ÚTSOGSVENTILL LAPINLEIMU KK P-100
LOFTMAGN U.Þ.B. 50 m³/t

OPNANLEST FAG EDA RIST Á HURD
(RIST SÉ AMK. 15*30 cm AD ST.ERD)

MINNST 25 mm LOFTBIL
UNDIR HURD

MINNST 25 mm LOFTBIL
UNDIR HURD

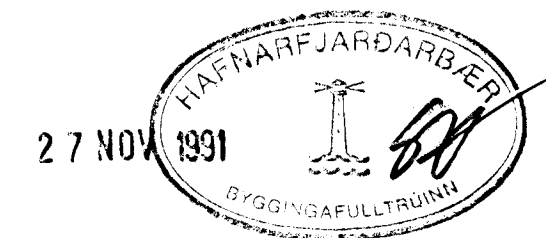

SKÝRINGAR :

LOFTSTOKKAR ERU ÚR SÍVÖLUM BLIKKRÖRUM
SEM LEGGIST UPPVIÐ LOFT Í KJALLARA

KVARÐI : 1:50	TV	VERKNR.
DAGS. : NÓV. 1991	TÆKNIVANGUR S/F TÆKNIÞJÓNUSTA GRENSASVEGUR 16 108 REYKJAVÍK. S 67 88 45	TEIKN. NR. 2.08
HANNAÐ : S.P	VERKEFNI : VESTURHOLT 16 HAFNARFIRÐI	BREYTT DAGS.
TEIKNAÐ : M.G	HEITI : LAGNIR : LOFTRÆSTING KJALLARA	
YFIRFARIÐ : <i>Magnús Gylfason</i>	MAGNÚS GYLFASON F.T.F.I	