Samþykkt á fundi byggingarnefndar þ. 21/08 1991

BYGGINGAFULLTRÚINN
Í HAFNARFIRÐI
Sigurbj. Hall

L : 19.90 — 25.00 — L : 15.50

LÓÐ 750 m² - KLETTAR OG STÓRGRÝTI
VARÐVEITT EINS OG VIÐ VERÐUR KOMIÐ

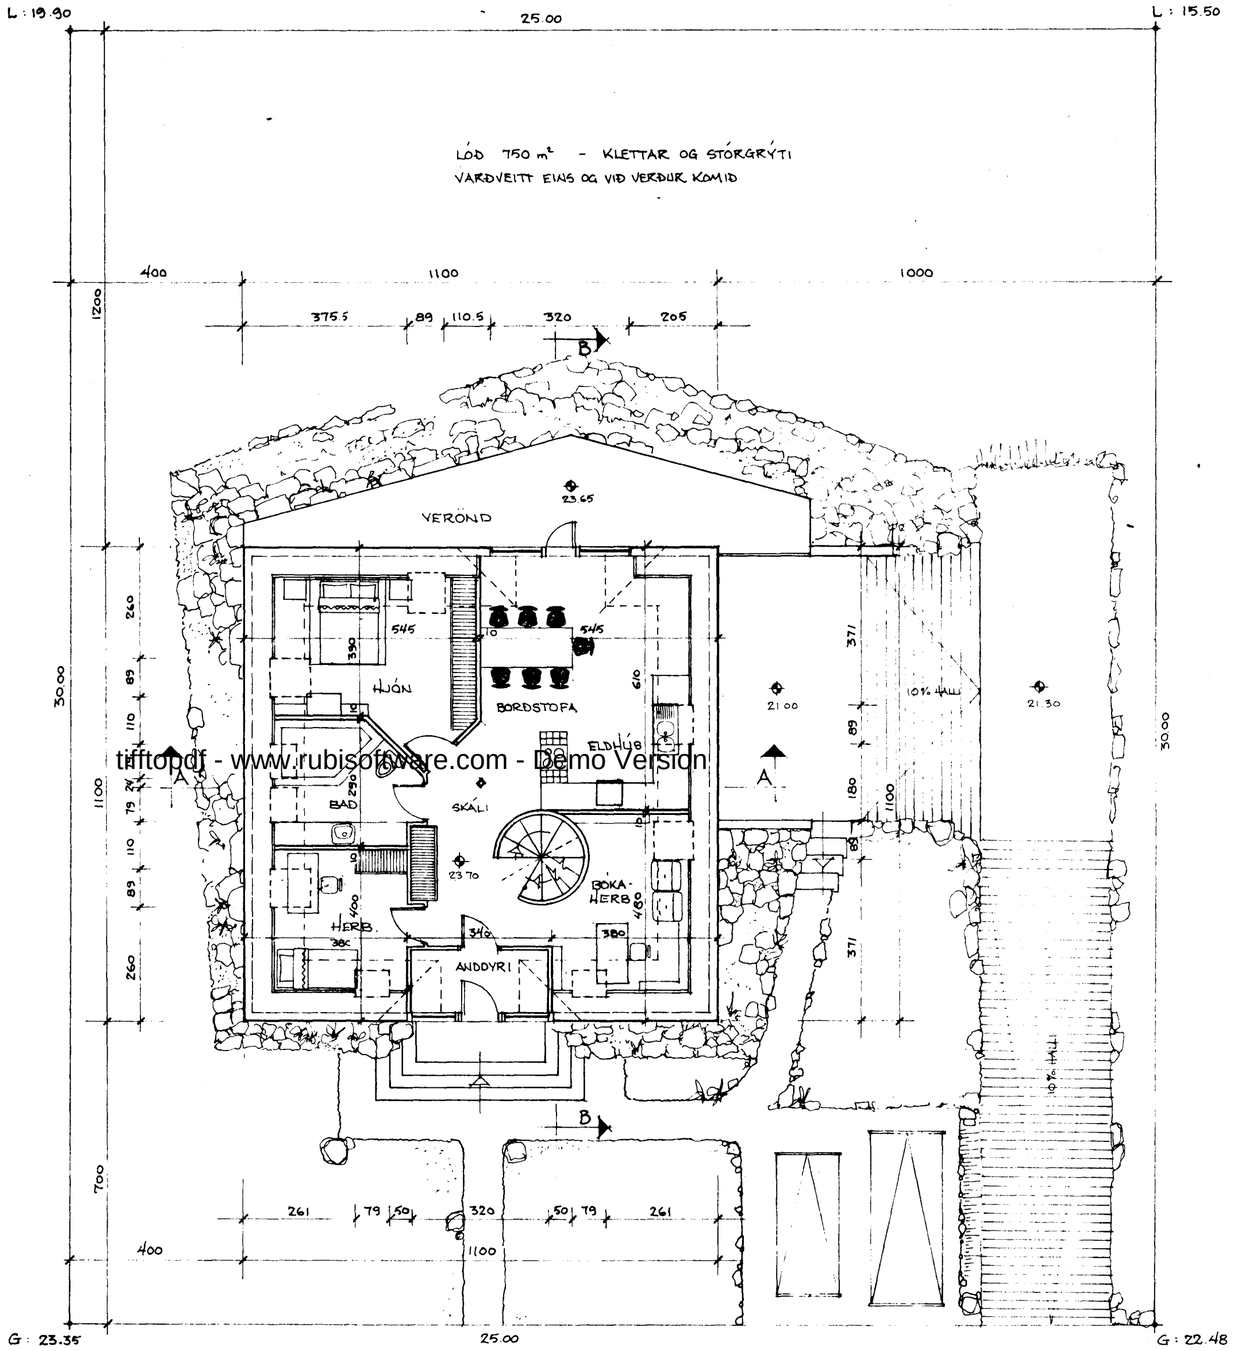

GRUNNMYND I. HÆÐAR
MKV. 1 : 100

tiftopdf - www.rubisoftware.com - Demo Version

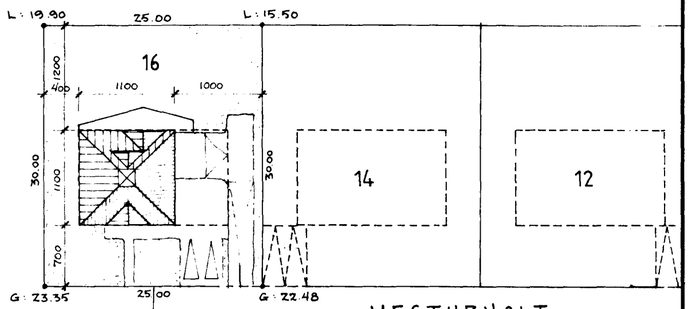

AFSTÖÐUMYND MKV. 1 : 500

VINNUSTOFA II VESTURVÖR
KÓPAVOGI SÍMI 4·01·15
VÍFILL MAGNÚSSON ARK. K.T. 171238-4639
HALLA HANNESDÓTTIR K.T. 220851-7889

HEITI VESTURHOLT 16, HAFNARFIRÐI
EIGN GUNNARS BJARNASONAR & KRISTÍNAR HALLGRÍMSD.
TEIKN. GRUNNMYND & AFSTÖÐUMYND **MKV.** 1 : 500, 1 : 100
DAGS. ÁGÚST 1991 SAMÞ.
TEIKN. BREYTT

1