


Tæknipjónusta Sigurðar Þorleifssonar
 Strandgötu 11 220 Hafnarfirði sími 91-54255 fax 91-652875

OFNATAFLA VESTURHOLT 2 HAFNARFIRÐI

Ofn nr.	staðseln	Hitapörf kcal/h	mesta lengd	mesta hæð	Tenging
0.01	Geymsla	430	1200	700	C-D
0.02	Skrifstofa	700	1400	600	C-D
0.03	bað	400	800	600	A-B
0.04	þvottur	510	1100	600	C-D
0.05	Herbergi	1030	1200	600	A-B
0.08	Fjölskylda	1570	1300	400	A-B
1.01	Bílgeymsla	1900	2700	700	A-D
1.02	Geymsla	300	600	700	A-B
1.03	Föt	500	800	600	A-B
1.04	Hjón	820	1400	600	A-B
1.05	Bað	540	1000	600	A-B
1.06	Stofa	3060	4700	400	A-B
1.07	Borðstola	1740	1000	400	C-D
1.08	Eldhúsi	1250	1400	600	C-D
1.09	Anddyri	580	800	600	A-B
1.10	Herbergi	720	1400	600	C-D

Áður en gengið er frá ofnþöntun skulu arkitekti og tæknifræðingur yfirfara ofnatilboðið og athuga ofnastærðir og alkastagetu ofna.

Hæð ofna undir gluggum skal vera 20 cm minni en bilið frá gólfi og upp undir sólbekk.

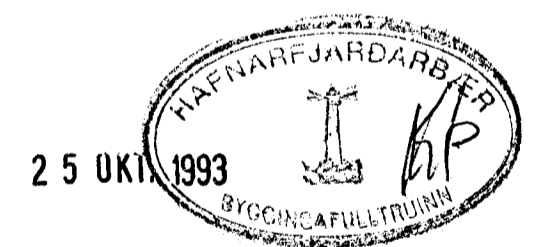

GRUNNMYND - 1:50

01	Okt '93	BETT VIÐ GÓLFHITA	
BR.NR.	DAGS	EÐLI BREVTINGAR	SIGN.
VESTURHOLT 2 HAFNARFIRÐI			DAGS. MAI 92
HITA-VATNIS OG FRÆNNISLISLAGNIR I HÉÐAR			ÞANNAÐ 2.7.
MELIKV. 1:50			TEIKNAD 9.11.
SIGURÐUR ÞORLEIFSSON TEKNIFRÆÐINGUR F.T.F.I.			VERK NR. 9137
STRANDGÖTU 11 HAFNARFIRÐI SÍMI 54151/54255			BLAÐNR. 2-04