


VEGGING JARNA

BJARDBERG 1000 1000 1000 1000

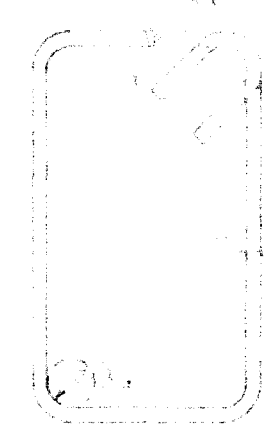

SIÐ FUNDI ÍST 40 1 6 3 2

SKERTILENGD JARNA


Í PLÖTUM OG VEGSDUM SKAL EKKI SKILTA MEIKA EN FJÓKKA HVERT JARN Í SAMÞVERSNIEL NEMA ANNAEL SÆ SANNI Á TEKNINGU.

SBP. ÍST 40 1 6 3 2 SKAL SKERTILENGD VIL VÍXILLARNINGU VEKA 40 4 (8-ÞVERMÁL STANGAR)


EFTA

ÞVERMÁL STANGAR	CM	8	10	12	14	22
SKERTILENGD	CM	32	40	48	64	80

ÖÐR EBNING ÍST 40 1 6 3
SÆ ANNAEL EKKI TEKUR FRAM KOMI 2K10 Í KRINGUM LUKA OG GLUÐSA ÖP ER NÁL 40 CM ÁT FRUK ÖPIL.

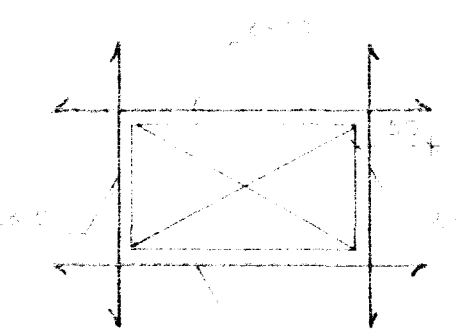

06 AUG 1991

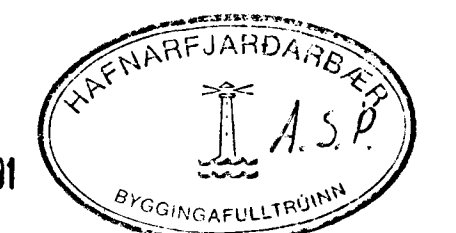

NÁM DAGE EFTIR BYGGINGAR VESTURHOLT 2 HAFNARFIRÐI ALMENNAR SKÝRINGAR: BURÐARVIKRI	SÍÐ DAGA TÍÐ VERK NÚ 9137
NÁM STIGURDUR ÞORLEIFSSON STRANDGÖT 11 HAFNARFIRÐI SÍM. 58751	NÁM 1-01