




SÚLA S3 • 1:20

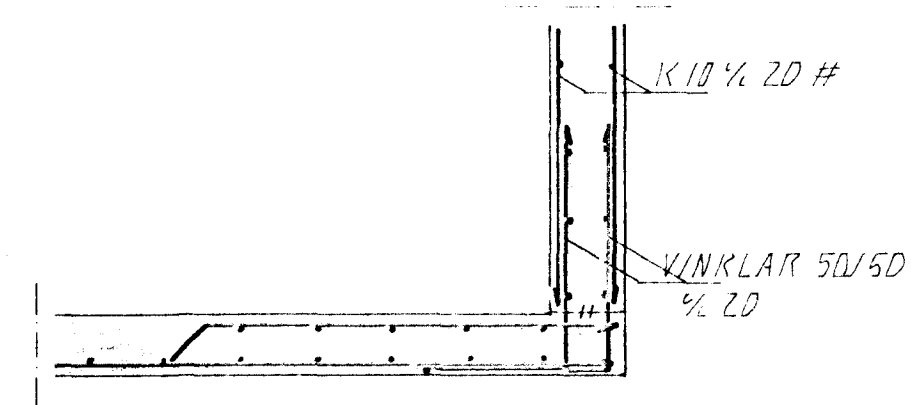


SNID 1. 1:20

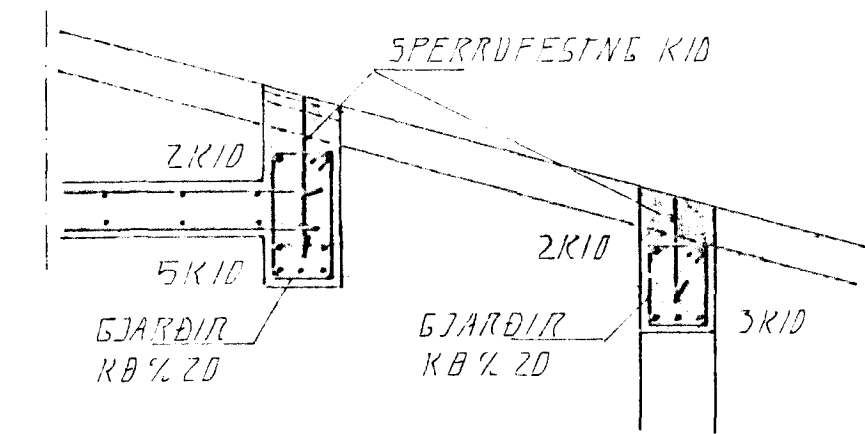

SNID 2. 1:20

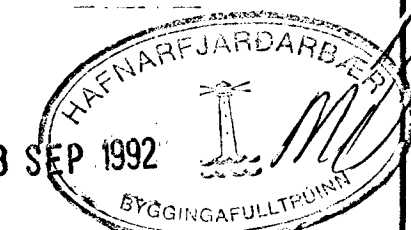

GRUNNMÁL • 1:50

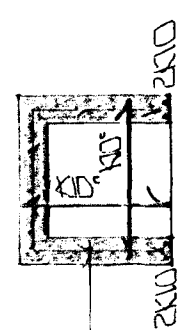

EINFÖLD GRIND Í MIÐJAN VEGG K10 % 25 #

Áskilið ekki tekið ógild.

ALMENNAR SKRIFINGAR SÁ BL. NR. 1-01.

01	ÁGÚST '92	BÆTT VIÐ LÜGU ÖPI	
BR.NR	DAGS	EDLI	BREYTINGAR
			SIGN.
VESTURHOLT 2 HAFNARFJÖRÐI			DAGS APRIL 92
BENDING VEGGJA 1.HÆÐAR			HAJNAÐ 92.
BENDING PLÖTU YFIR 1.HÆÐ - SMÍÐ - SÚLA			TEIKNAD 92.
MELIKV. • 1:50 • 1:20			VERK NR. 9137
SIGURÐUR ÞORLEIFSSON			BLADNR. 1-06
STRANDGÖTU 11 HAFNARFJÖRÐI SÍMI 54751/54255			