



GRUNNMYND + 1:50

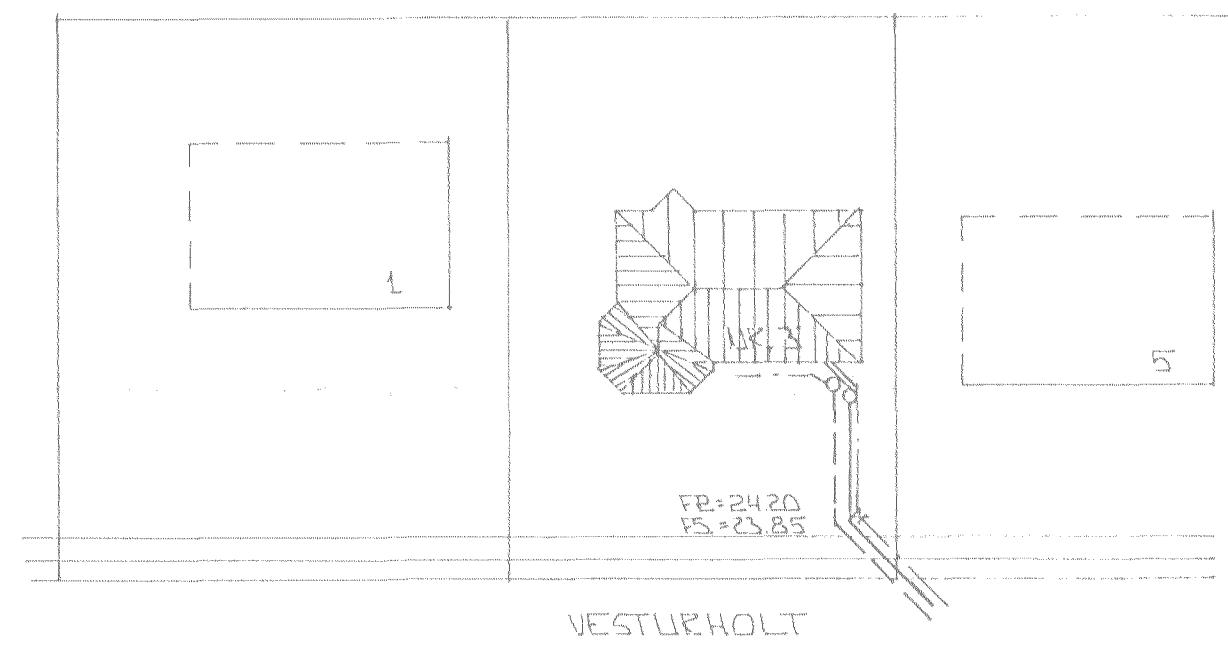

AFSTÖÐLUMYND + 1:500

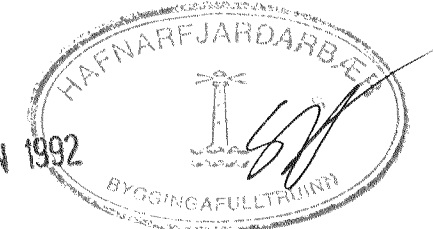

20 JAN 1992

SKÝRINGAR

ALMENNAR SKÝRINGAR SJÁ BL. NR. 2-01.

Ástíð: aldri tekið í gildi.

02	9.2.92	KÖTUM Á REGNV.L. ISR.	GH
01	25.11.91	IUNNÖC FERÐ	GH
BR.NR.	DAGS	EDLI BREVTINGAR	SIGN.
VESTURHOLT 3 HAFNARFIRÐI GRUNNMYND - GRUNNLAGNA AFSTÖÐLUMYND MÆLIKV. + 1:50 + 1:500 SIGURÐUR ÞORLEIFSSON TEKNIFRÆÐINGUR F.T.F.I. STRANDGÖTU 11 HAFNARFIRÐI SÍMI 54751/54235			DAGS. 14.11.91 HANNAÐ 2.2. TEIKNAD 4.21. VERK NR. 9162 BLAD NR. 2-02