




SNID 1.1:20

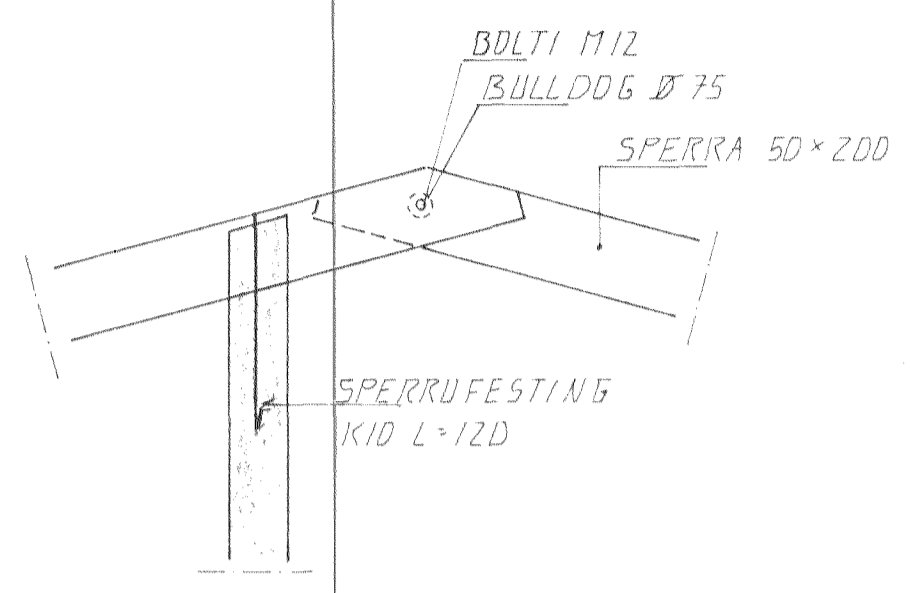


SNID 3.1:20

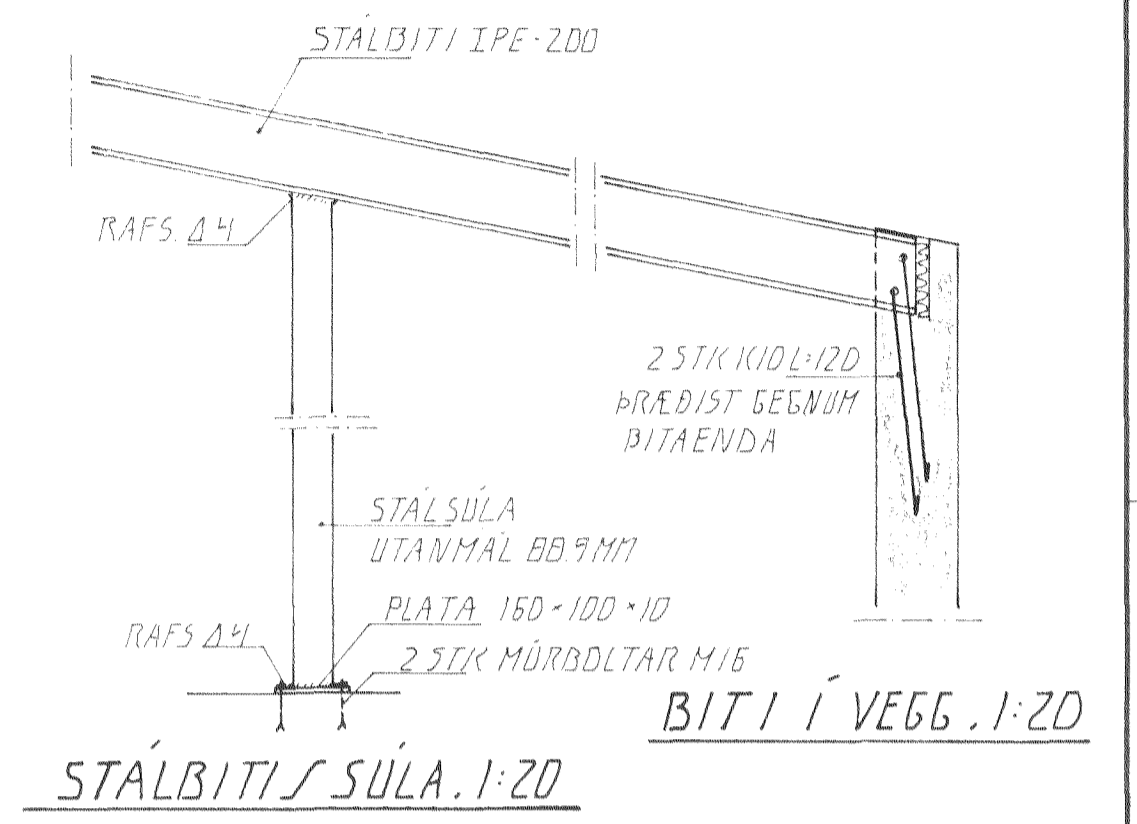


STÁLBITIS/SÚLA.1:20

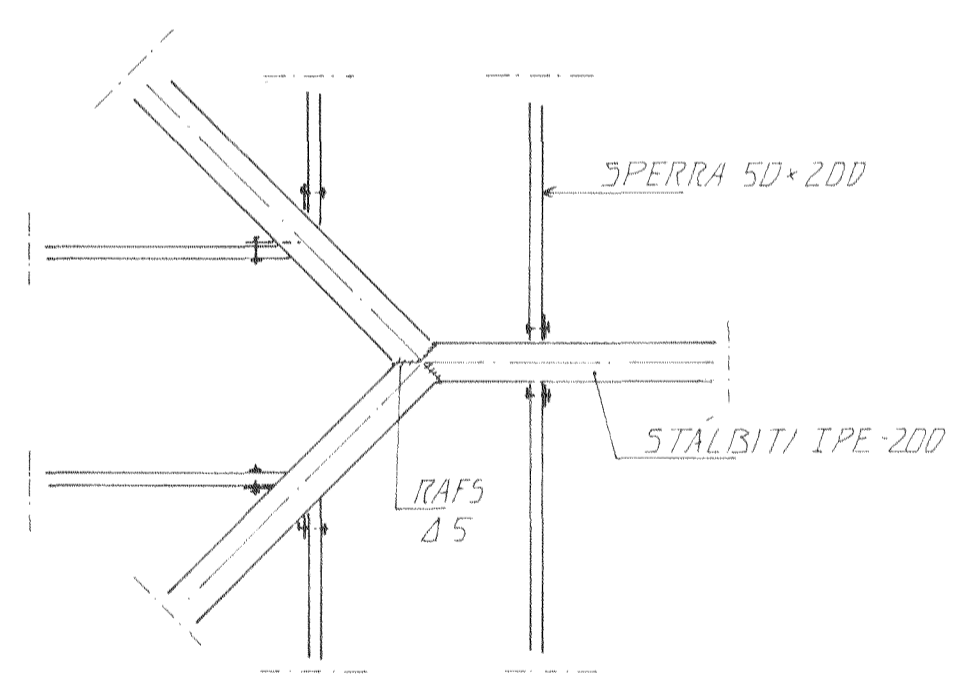


DEILI 1.1:20

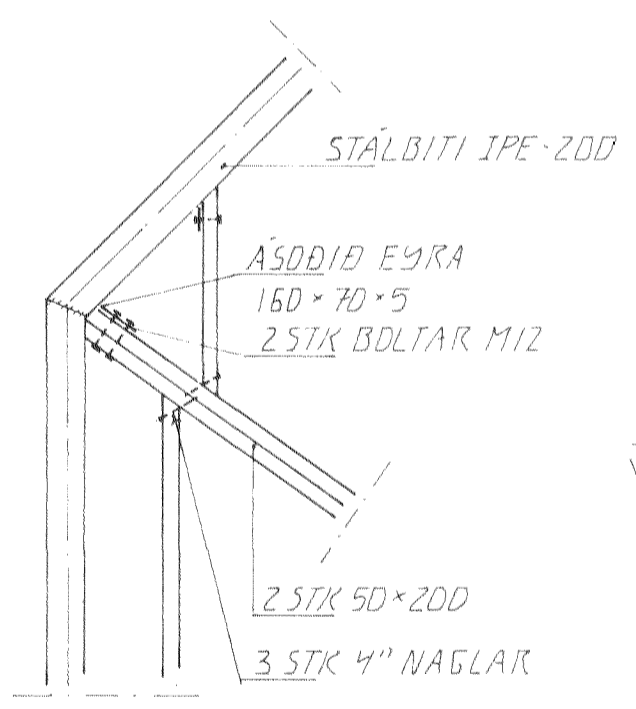

DEILI 2.1:20

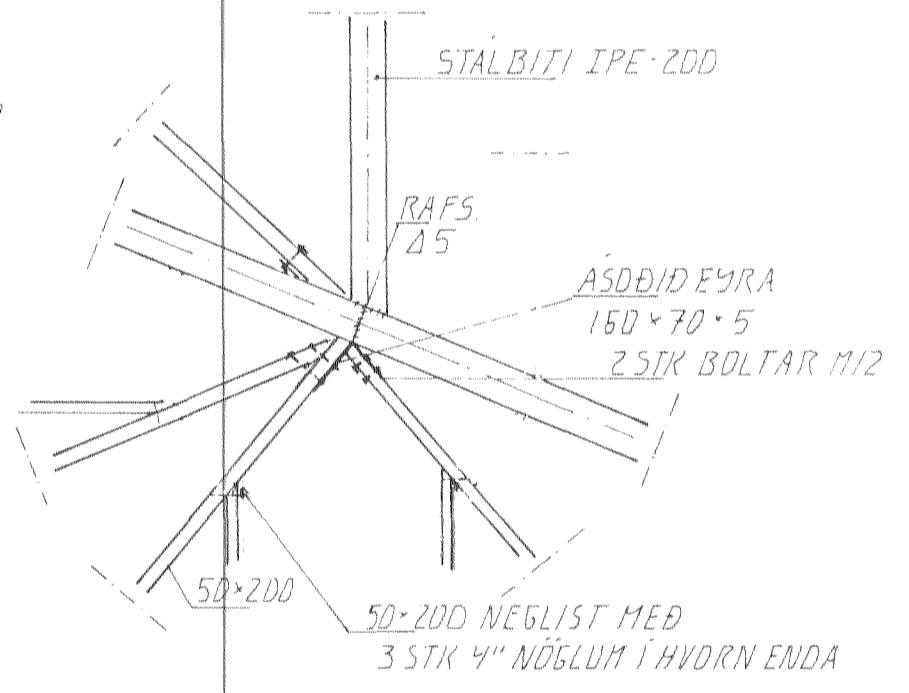

DEILI 3.1:20

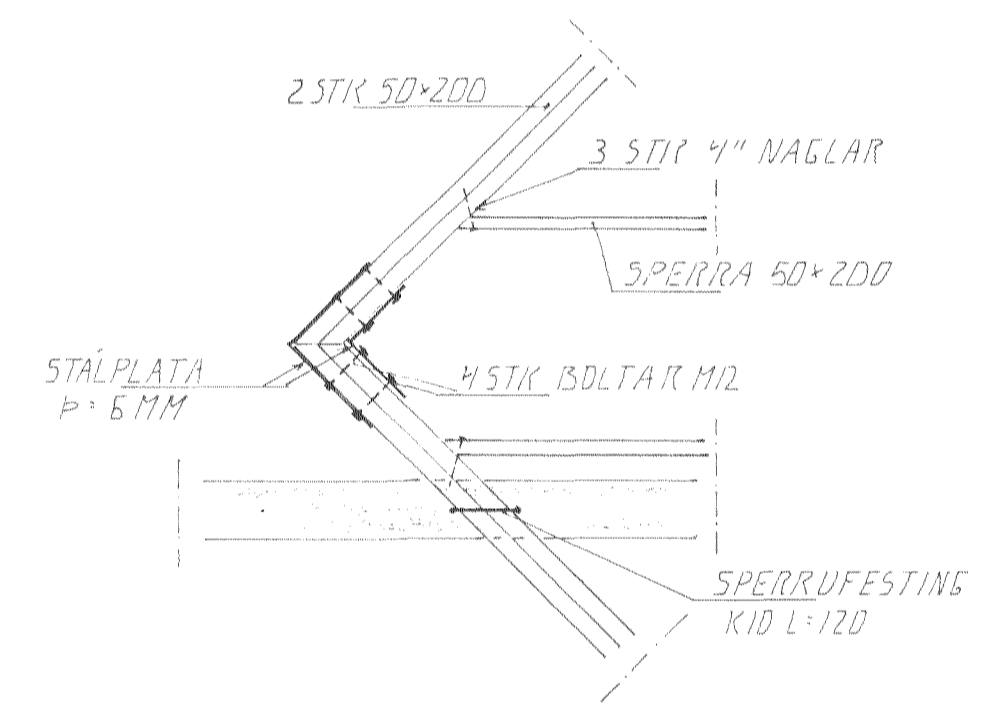

DEILI 4.1:20

03 APR 1992
 HAFNARFJÁRDARBEIÐ
 BYGGINGAFULLTRÚGVIÐ

BR. NR.	DAGS	EÐLI BREVTINGAR	SIGN.
VESTURHOLT 3 HAFNARFIRÐI ÞAKVIRKI, SÉRMYNDIR			DAGS JAN. 92 HANNAÐ <i>[Signature]</i> TEIKNAD <i>[Signature]</i> VERK NR. 9/62
MÆLIKV. 1:20 SIGURÐUR ÞORLEIFSSON TEKNIFRÆÐINGUR F.T.F.I. STRANDGÖTU 11 HAFNARFIRÐI SÍMI 54751/54255			BLAD NR. 1-07