



GRUNNMÝND. 1:50

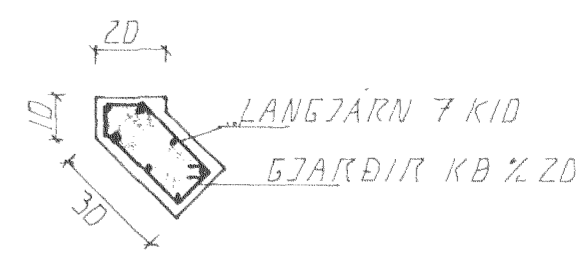

SÚLA 1. 1:20

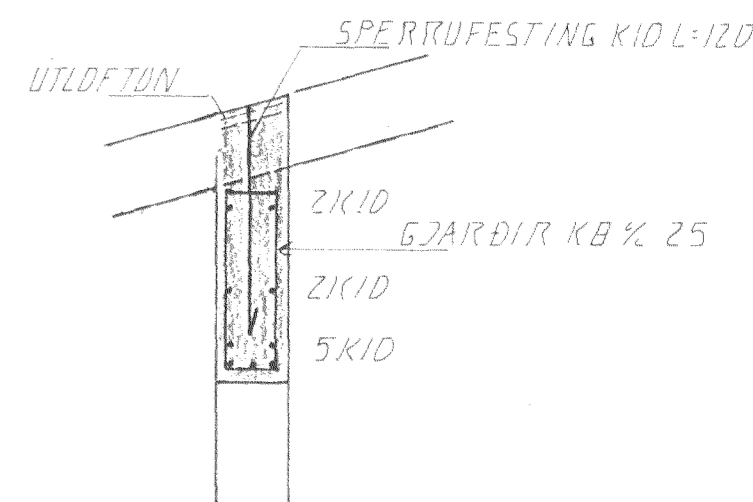


SNIÐ 4. 1:20

EIMFÖLD BRIND Í ÚTBRUN
LÁRETT KID 1/2 20
LDBRETT KID 1/2 30

STEYPA:
S > 250
VS ≤ 0.5
LOFT ≥ 6 ‰
SEMENT ≥ 300 KG/M ³

SKÝRINGAR

ALMENNAR SKÝRINGAR SJA BL. 1-D1
SNIÐ SJA BL. 1-D7

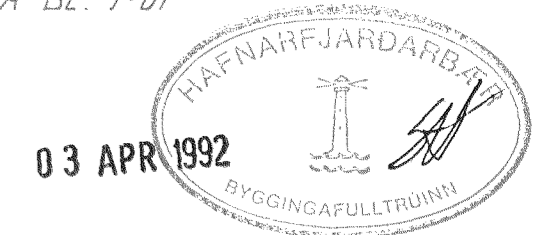

DI	27.02.92	SPERRUM YFIR STOFU BREYTT	42.
DR.NR.	DAGS	EDLI BREYTINGAR	SIGN.
VESTURHOLT 3 HAFNARFIRÐI ÞAKVIKKI			DAGS. JAN. 92 HANNAÐ 42. TEIKNAD 42. VERK NR. 9/52
MÆLIKV. 1:50, 1:20 SIGURÐUR ÞORLEIFSSON TEKNIFRÆÐINGUR F.T.F.I.			BLADNR. 1-06
STRANDGÖTU 11 HAFNARFIRÐI SÍMI 54751/54255			