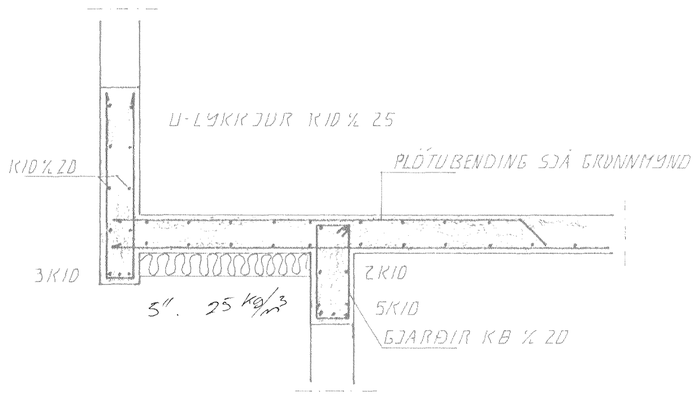

SNIÐ 1. 1:20

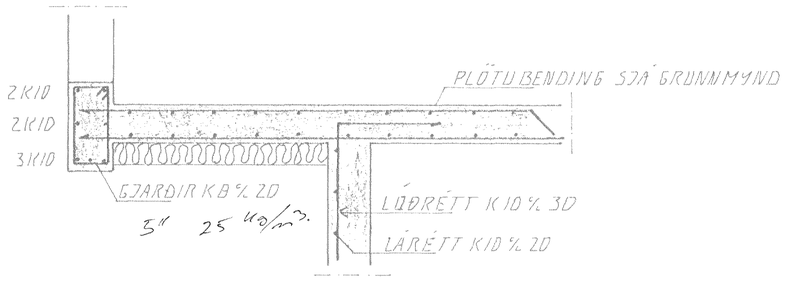

SNIÐ 2. 1:20

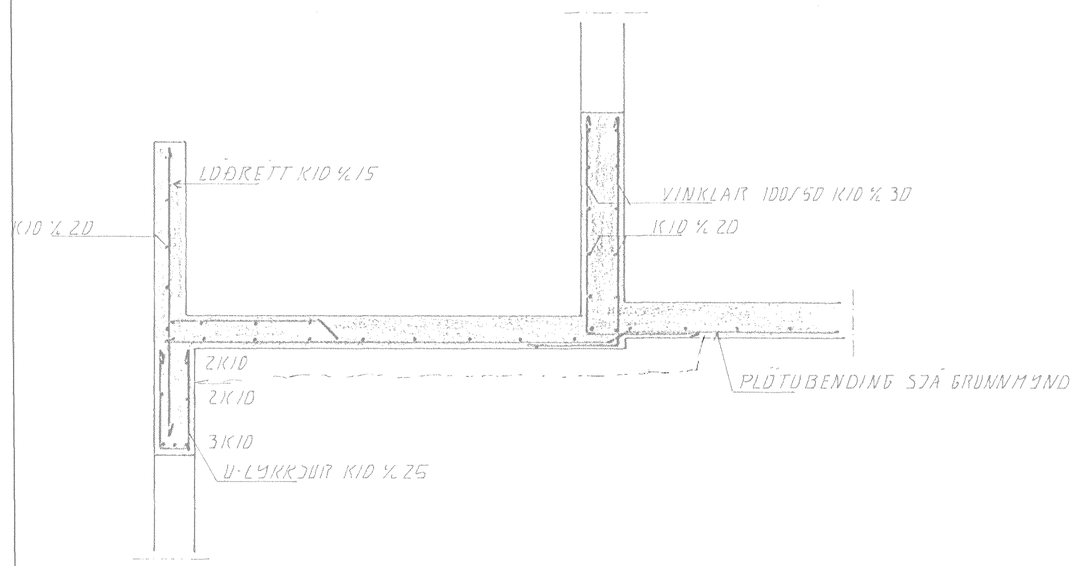

SNIÐ 3. 1:20

20 JAN 1992
HAFNARFJARÐARBÆR
BYGGINGAFULLTRÚI

BR.NR.	DAGS	EÐLI BREYTINGAR	SIGN.

VESTURHOLT 3 HAFNARFIRÐI

BENDING VEGGJA , SÉRMYNDIR

MÆLIKV.

SIGURÐUR ÞORLEIFSSON TÆKNIFRÆÐINGUR F.T.F.I.

STRANDGÖTU 11 HAFNARFIRÐI SÍMI 54751/54235

DAGS. JAN. 92
HANNAÐ SÞ
TEIKNAÐ SÞ
VERK NR. 9162
BLAÐ NR. 1-05