

GRUNNMYND NEDRI HÆÐAR:

SKÝRINGAR:

GÓLFGEISLAHITUN:

FYRSTA TALA : FJÖLDI LEGGJA

ÖNNUR TALA : LENGD LEGGJA ÚT FYRIR BEYGJUR

ÞRIÐJA TALA : BIL Á MILLI LEGGJA

PÍPUR Í GÓLFGEISLAHITUN SÉU WIRSDO-PE-PEX PÍPUR 20/2 DYTRA MÁL/PYKKT Í MM, SÚREFNISHELDAR.


Á ÖLLUM OFNUM SÉU STÚTAR 10, OG LOFTSKRÚFA SKAL VERA AFTAN Á GANGI, EINS OFARLEGA OG UNNT ER.

OFNATAFLA $\Delta t = 40^\circ\text{C}$

OFN NR	STAÐUR	AFKÖST		MESTA		TENGI $\phi 10$	LOYAR DANFOSS	OFNAGERÐ
		REIKN	OFNA	LENGD	HÆÐ			
001	GANG, STIGI	36						
002	BÁÐ	370	390	640	500			11
003	GEYMSLA	510	506	720	600			11
004	ÞVOTTUR	842	876	1440	500			11
005	HERBERG	1067	1125	1600	600			11
2325 WÖTT								
101	ANDDYRI	763	853	800	600			21
102	HERBERG	771	853	800	600			21
103	HERBERG	771	853	800	600			21
104	BÁÐ	562	683	640	600			21
105	FATAHERB	483	450	640	600			11
106	HJÓNAHE	1312	1365	1280	600			21
107	GANG, STIG	512						
108	FJÖLSKSTO	1445	2168	2240	400			22
109	STOFUR	3351	3300	2400	400			33
110	GARÐSTOF	3871						
111	ELDHÚS	876	889	960	500			21
112	BÍLGEYMSL	3086	3183	2400	600			22
17803 WÖTT								

SKÝRINGAR:

ALMENNAR SKÝRINGAR SJÁ BLAÐ NR 3.01
GRUNNMYND 4.02

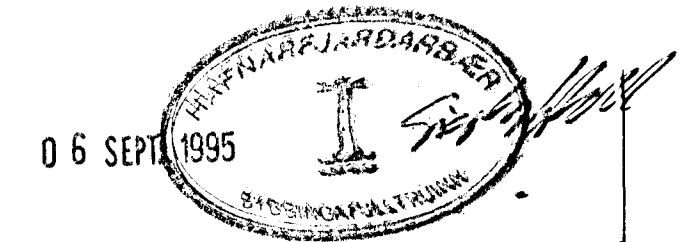

VESTURHOLT 6

HITALÖGN OFNASKRÁ	H	T	S
GRUNNMYND NEDRI HÆÐAR	MKV 1:50		
GUÐJÓN Þ RAGNARSSON	NR 401		
TÆKNIFR MTFI KT 210351-3619	DAGS APRÍL 95		
SOGAVEGI 208 S 34106	Lambert Þórunn		