


SÖKKULSKAUT

SÖKKULSKAUT UPP Í TÖFLU

SÖKKULSKAUT

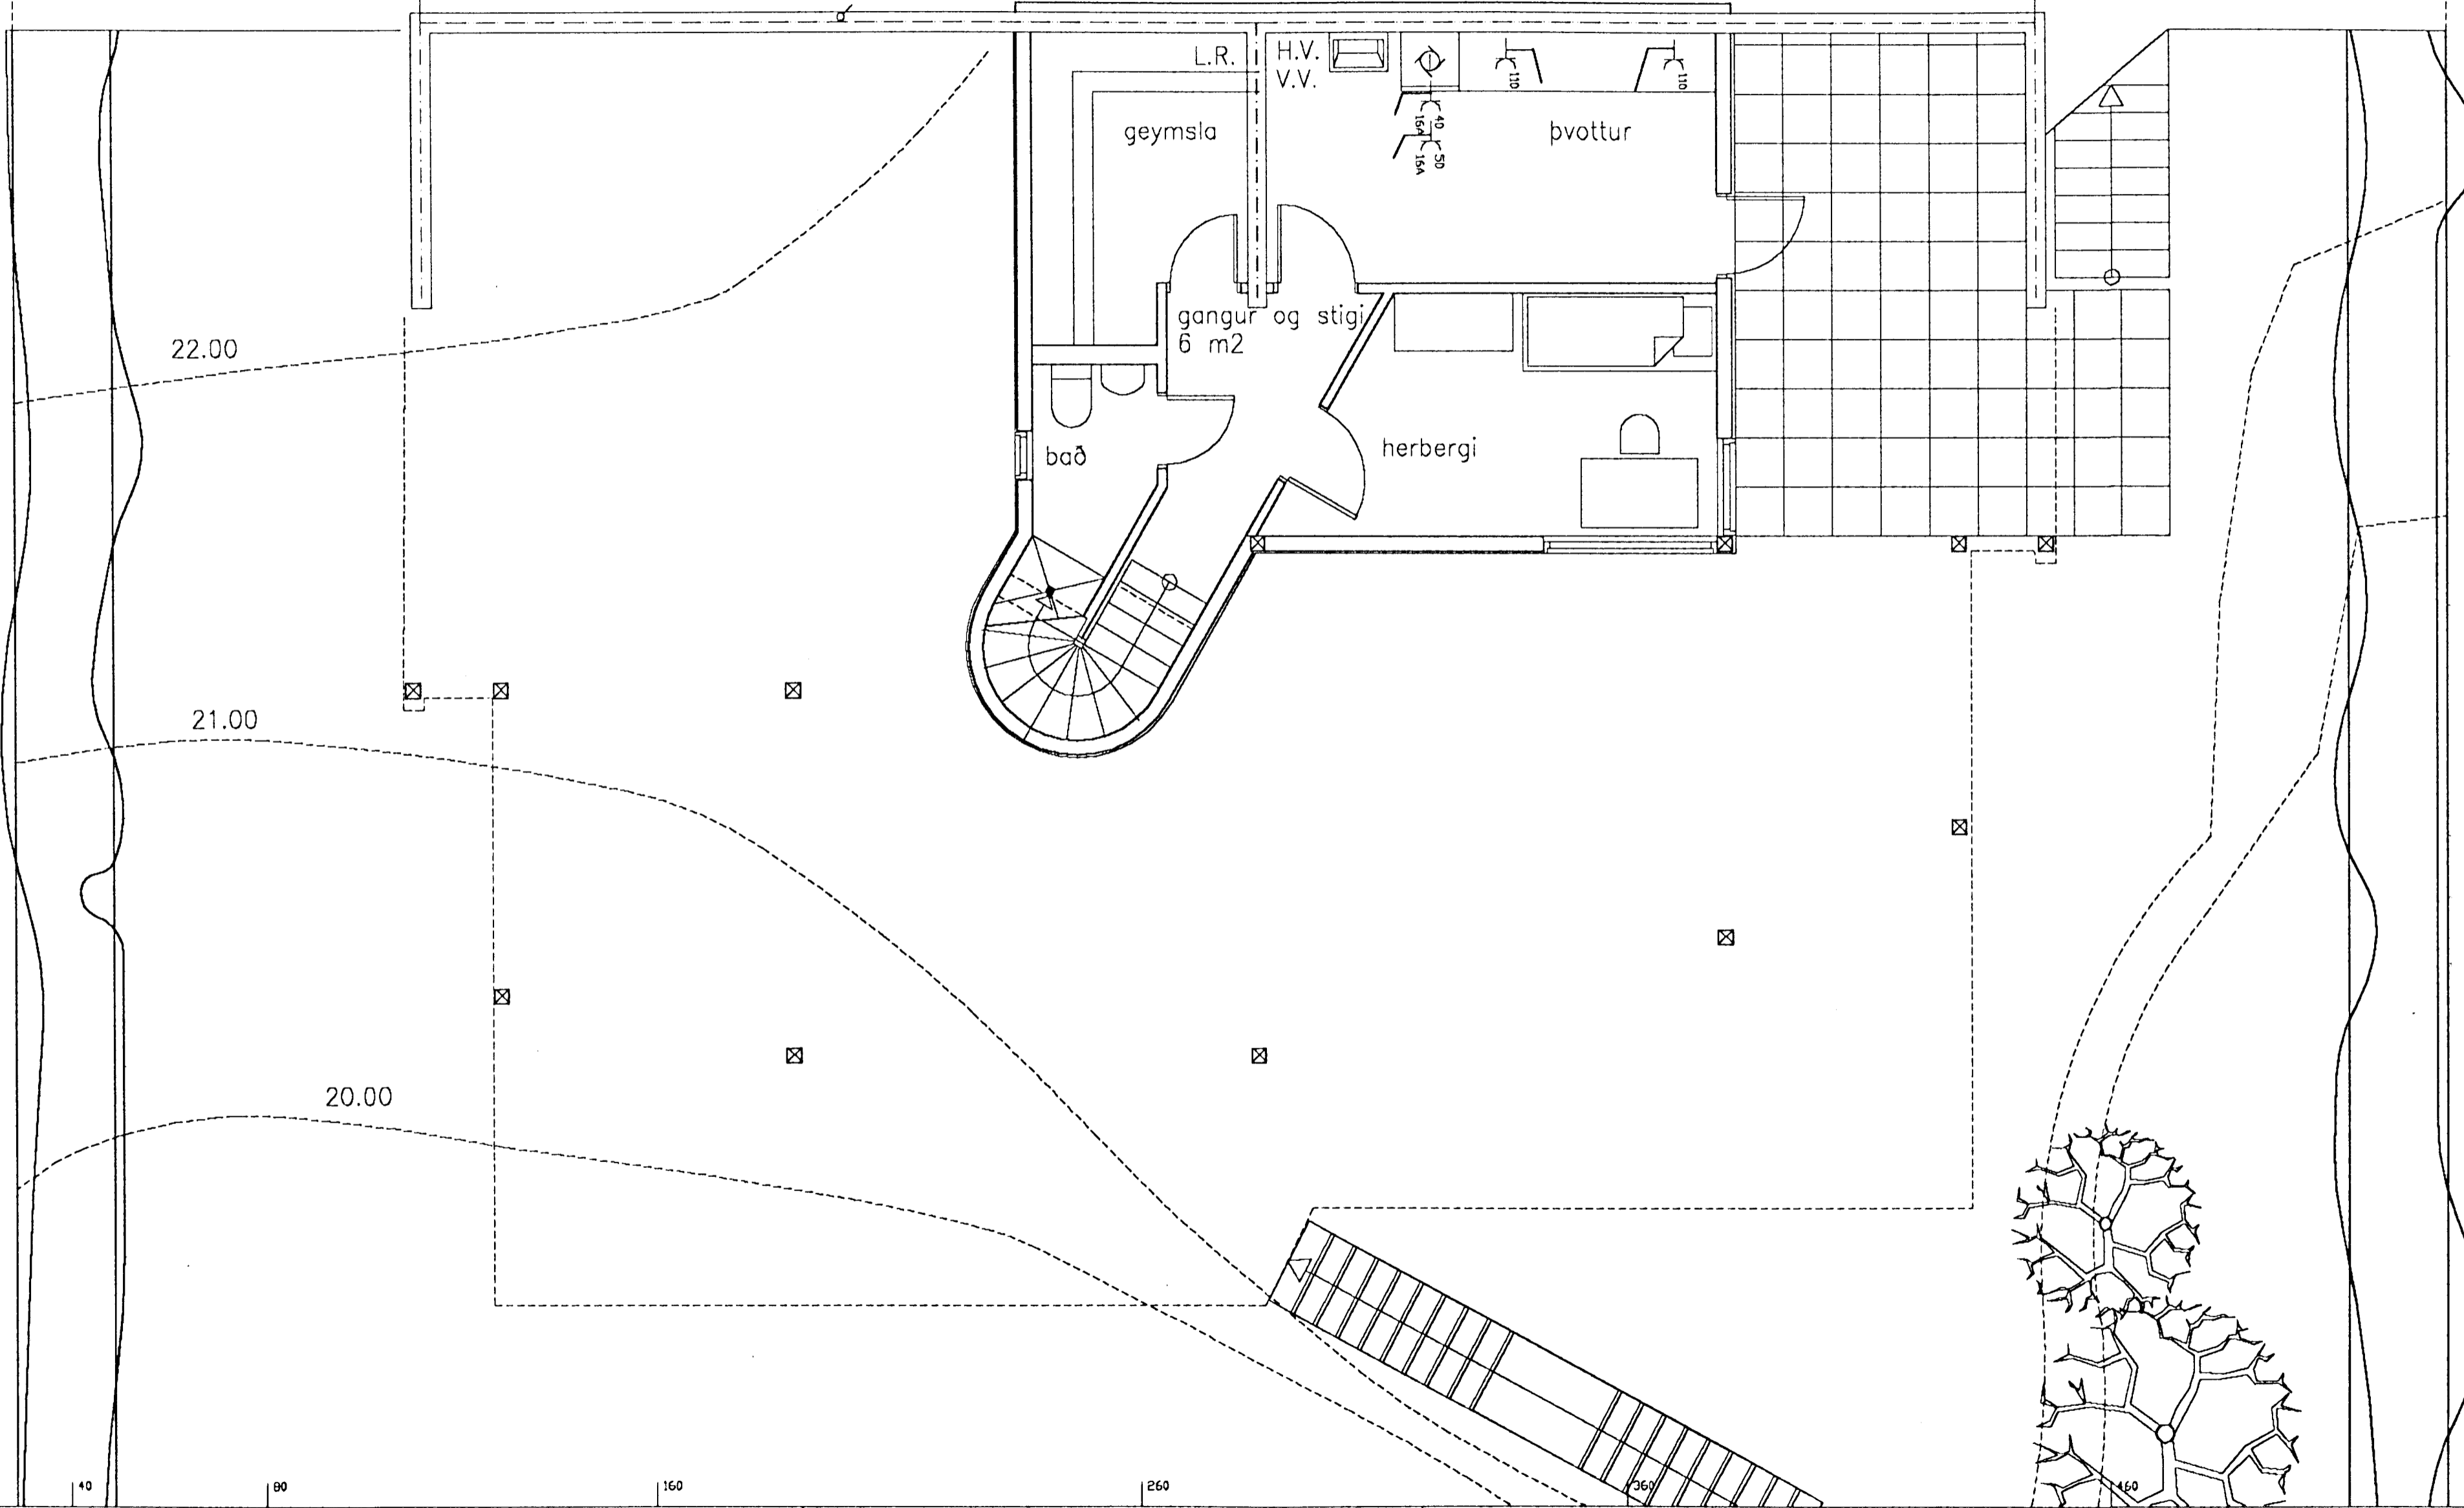

Kvæð/Athugasemdir

Breytingar

Hannað

Yfirfarið

Dags

Samþykkt

Sigurður Jón Jónsson

Pósthústræti 9 5.hæð sími 623718 myndsemdir 623708 F11

Blað nr.

1-50

SJU

HT

Verknúmer

Verkefni VESTURHOLT HAFNAFIRDI

34/4

Teiknúmer

Verkhluti KJALLARI