

# ALMENNT

HÆÐIR ERU Í HÆÐARKERFI REYKJAVÍKUR.

TÁKNAR HÆÐ 1400 M. Í SNIÐMYND

TÁKNAR HÆÐ Á PLÖTU 1400 M. Í GRUNNMYND

JÁRNASTÆRÐIR ERU Í MM.

TIMBLURÞVERMÁL ERU Í MM.

ÖNNLUP ÖNEFND MÁL ERU Í CM.

MERKIR AÐ ÞYKKT PLÖTU (VEGGJAR) ER 10 CM.

Á GRUNNMYNDUM AF PLÖTUM ER SNIÐIÐ

TEKID UNDIR ÞEIRRI PLÖTU SEM SÝNA Á.

TÁKNAR STEYPUKIL

# STEINSTEYPA.

BRÖTPOLSFLÖKKUR STEYPU:

BYGGINGARHLUTAR	BRÖTPOLS- FLÖKKUR	FRAMKV. FLÖKKUR
	S 120	
	S 160	
ALLT BURÐARVIRKI	S 200	B
	S 250	

SBR. ÍST 10 T8

SÍMÁL: G = 10 CM.

LOFTBLENDI Í ALLA STEYPU SKAL BLANDA  
LOFTBLENDI ÞANNIG AÐ LOFT-  
INNIFALD VERÐI 3.5 - 4.5%

STEYPUVINNA: SJÁ ÍST 10 I 7

# ÁLAGSFORSENDUR.

MESTA ÁLAG Á GRUNN = 300 KN/M<sup>2</sup>

UNDIRSTÖÐUR RÚLA Á KLÖPP

SNJÓÁLAG: 1.00 KN/M<sup>2</sup>

NOTÁLAG SKV. ÍST 12.2

VINDÁLAG 9 KN/M<sup>2</sup>

# JÄRNALÖGN

ALMENN ÁKVÆÐI OG STAÐSETNING SJÁ ÍST 10 I G 1.

## GERÐ OG MERKING JÄRNA:

STÁL MERKT K ER KAMBSTÁL KS 40 MEÐ SKRÍÐMÖRK  
OF = 4000 KP/CM<sup>2</sup>

STÁL MERKT R ER SLÉTT STÁL MEÐ SKRÍÐMÖRK  
OF = 2400 KP/CM<sup>2</sup>

KAMBJÄRN Í NEDRI BRÚN PLÖTU SYTRI  
BRÚN VEGGJAR.

KAMBJÄRN Í EFRI BRÚN PLÖTU SINNRI  
BRÚN VEGGJAR.

EITT 10 MM KAMBJÄRN L = 600 CM Á HVERJA  
20 CM Á SVÆÐI SEM PÍLAN NER YFIR

ENÐI Á KAMBJÄRNI BEINN

JÄRN BEYGIST SKEYTILENGD INN Í AÐLIGGJANDI  
VEGG.


GEFUR STEFNU JÄRNA SEM LEGGJAST NEST  
YFIRBORÐI STEYPU (NEÐST).

MERKIR AÐ ÞIL MILLI JÄRNA SÉ GAFNT  
Í BÆÐAR ÁTTIR.


HÉR BEYGIST ANNAN HVERT JÄRN UPP Í  
EFRI BRÚN PLÖTU.

UM BENDIÐTÁL ALMENNT SJÁ ÍST 10 I 3.

## TENGING JÄRNAGRINDA

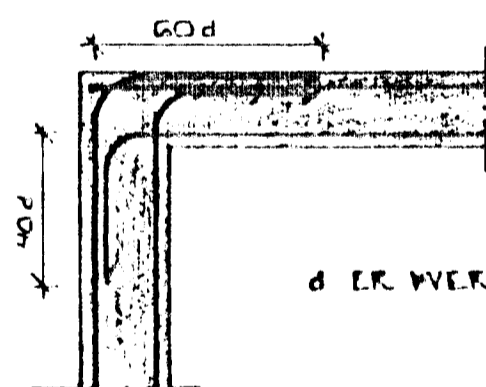


d ER ÞVERMÁL JÄRNS

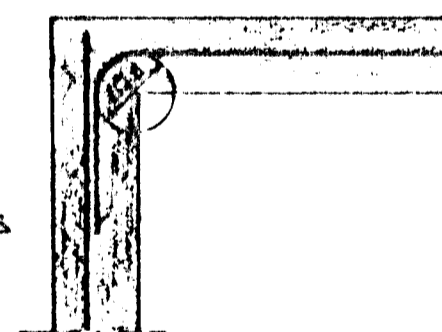

HORN TVÖFÖLD GRIND


HORN EINFÖLD GRIND

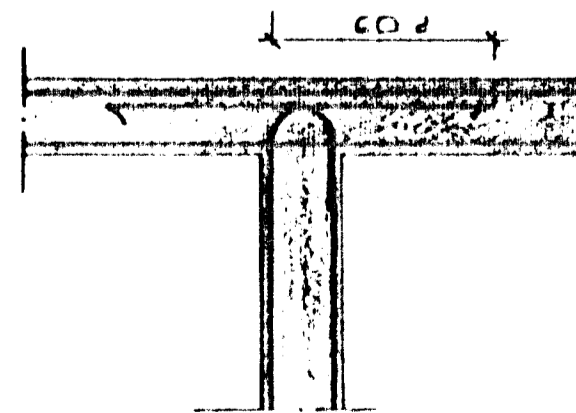

MILLIVEGG TVÖFÖLD GRIND

## BEYGING JÄRNA.

GJAFDIR: ST 37 EDA KS 405

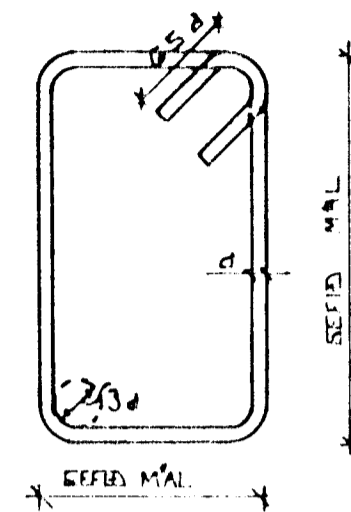

SJÁ EINNIG ÍST 10 I G 2.

## SKEYTILENGD JÄRNA

Í PLÖTUM OG VEGGJUM SKAL EKKI SKEYTA  
MEIRA EN FJÓRÐA HVERT JÄRN Í SAMAN  
ÞVERSNÍÐI NEMA ANNAN SÉ SÝNT Á  
TEIKNINGU.


SBR. ÍST 10 I G 3 2. SKAL SKEYTILENGD  
VIÐ VÍXILLAGNINGU VERA 40 · d (d = ÞVERMÁL  
STANGAR)

EÐA

ÞVERMÁL STANGAR	MM	8	10	12	16	20
SKEYTILENGD	CM	32	40	48	64	80

SJÁ EINNIG ÍST 10 I G 3.

SÉ ANNAN EKKI TEKID FRAM KOMI 2K10  
Í KRINGUM JÄRA OG GLUGGA OF ER NÁI  
50 CM. ÚT FYRIR OPID.

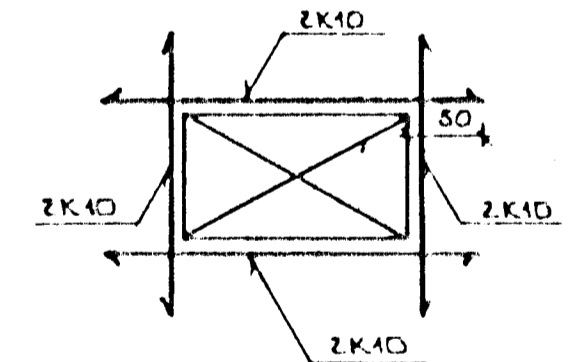

Byggingatúlfirðir Hafnarfjarðar  
Algreitt þann  
14 NOV. 1996  
Sigurbjartur Haldrósson

BR. NR.	DAGS	EÐLI Breytingar	SIGNI
VESTURHOLT 7 HAFNARFIRÐI		DAGS NOV. 96.	
ALMENNAR SKÝRINGAR: BURÐARVIRKI.		MANNA. 477.	
MELIKV. ENGINN		TEIKNAD	
SIGURÐUR ÞORLEIFSSON		VERK NR.	9655
STRANDGÖTU 11 HAFNARFIRÐI SÍMI 54751/54255		BLAÐ NR.	1-04