
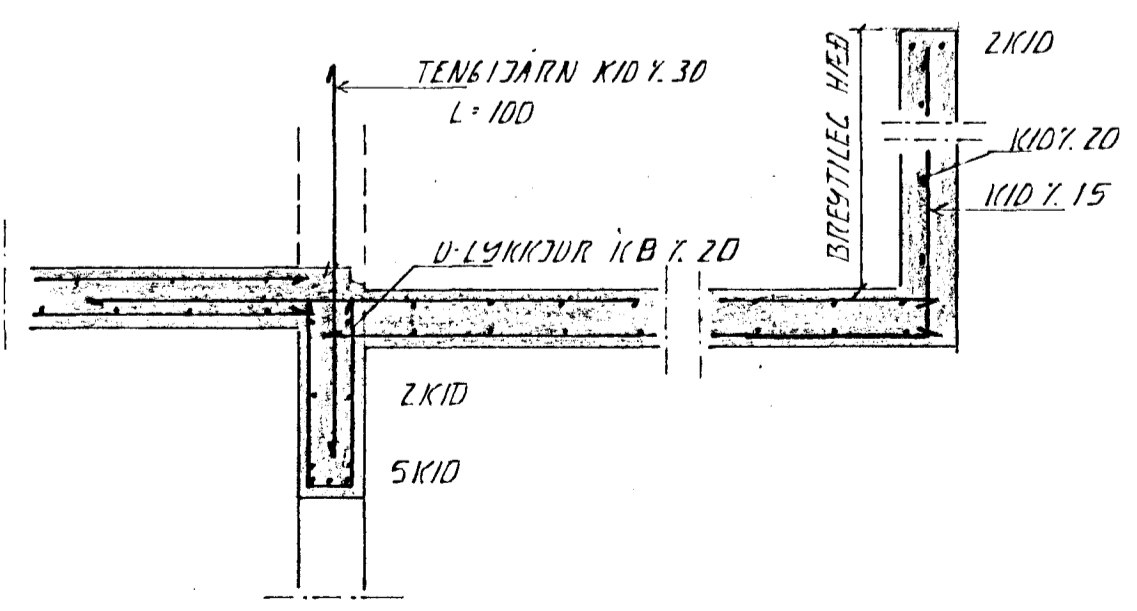
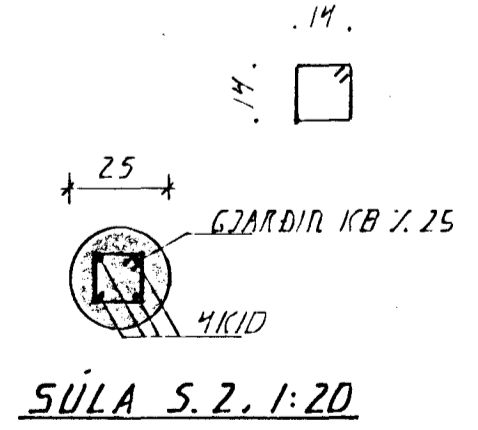
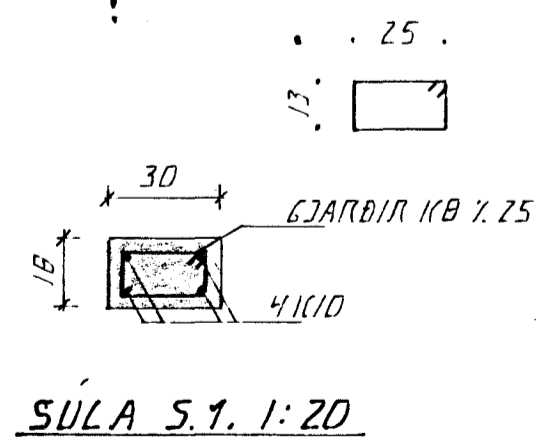
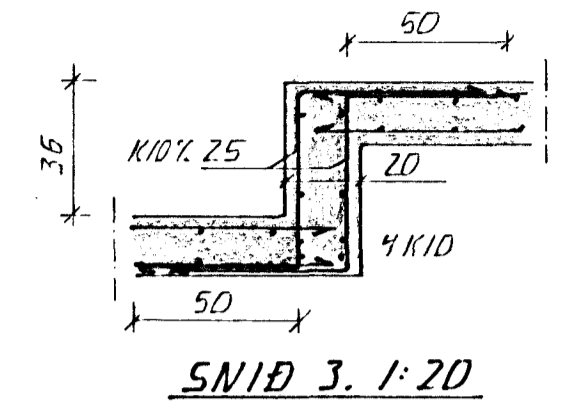


BENDING ÚTVEGGA
LÁRETT KID 20
LÖÐRÉTT KID 30

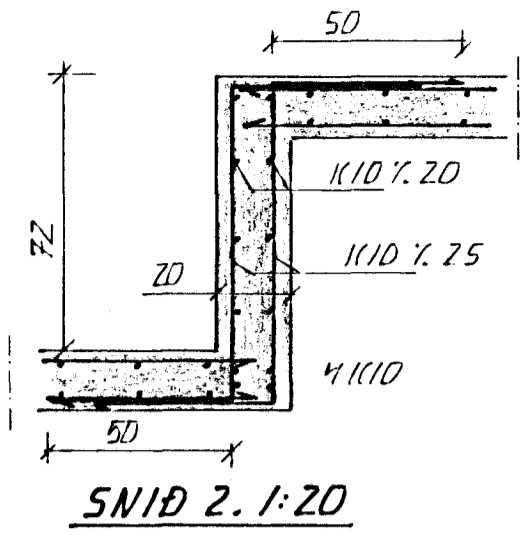

SIGÝRINGAR
ALMENNAR SIGÝRINGAR SJÁ BL. 1-D1

DI	13.01.97	PLATA YFIR ÖFYLLT RÚM	4/1
BR.	DAGS.	EDLI BR.	SIGN.

VESTURHOLT 7
HAFNARFIRÐI

VEGGIR 1.HÆÐ. PLATA YFIR 1.HÆÐ

DAGS. DES. 96
VERK NR. 9655
TEIKN NR. 1-D4
HANNAD 4/1
TEIKNAD 4/1
YFIRFARID

Byggingafulltrúi Hafnarfjarðar
Algreitt þann
16 JAN. 1997
Sigurbjartur Halldórsson