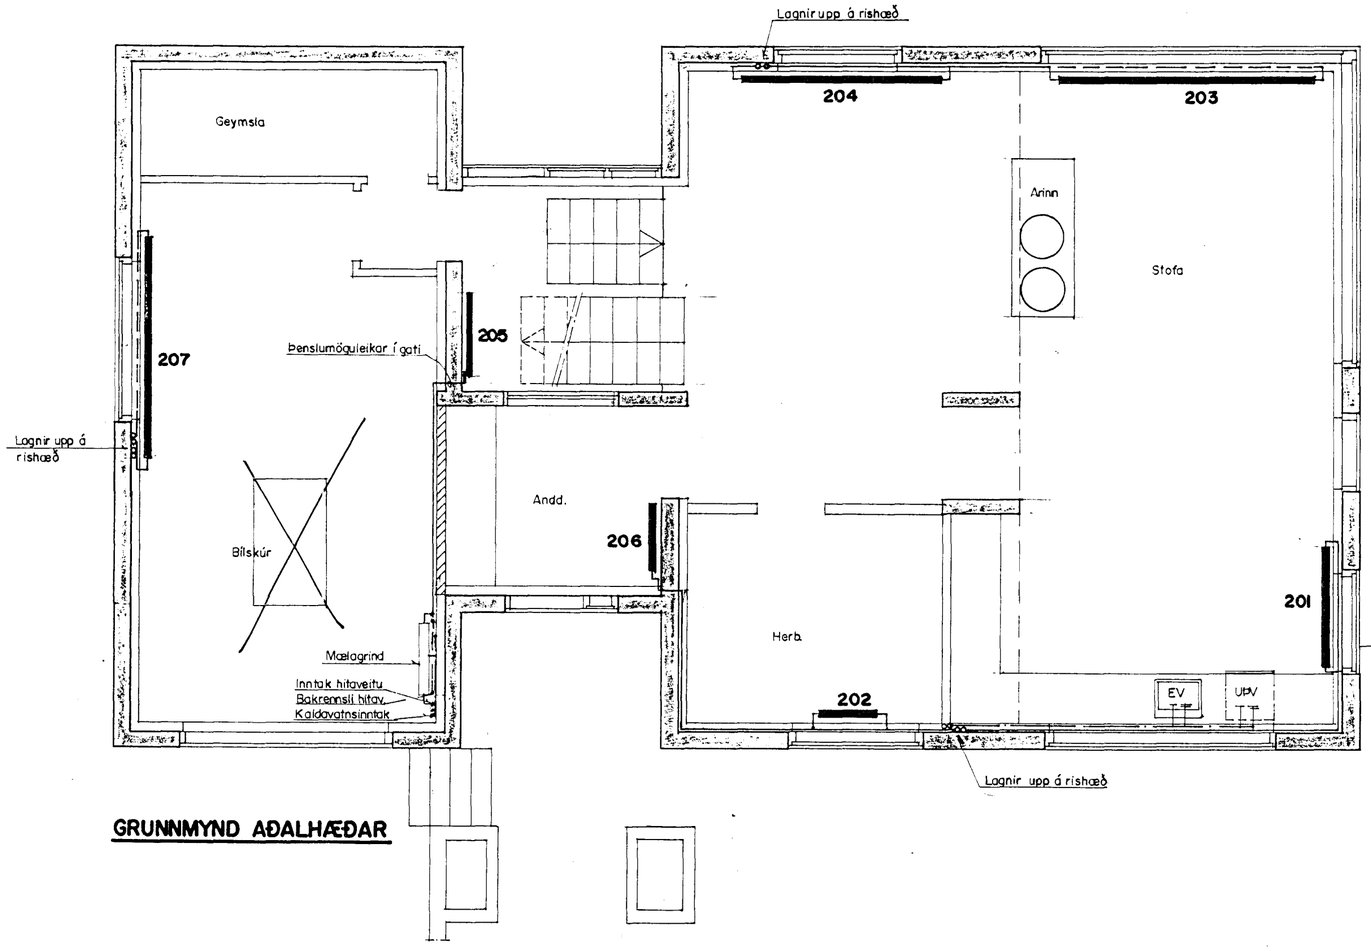

GRUNNMYND AÐALHÆÐAR

OFNALISTI–

Ofn nr.	Afl þörf [W]	Lengd	Hæð	Gerð	Stjórnloki
201	1920	1440	600	2K	túr
202	460	640	600	1K	túr
203	1000	3000	300	rimlaofn	túr
204	3010	2400	600	2K	túr
205	2000	1000	2000	Standandi (2K)	túr
206	1930	800	800	3K	retúr
207	3400	2560	600	2K	retúr

04 NOV 1992

Breytingar			VESTURHOLT 8	
Nr.	Dags.	Nafn		
			PÁLL R. SIGURÐSSON Vélaverkfræðingur Hringbraut 60 Hafnarfirði sími 650850	H T S M. 1:50
			GRUNNMYND AÐALHÆÐAR OFNA- OG NEYSLUVATNSLAGNIR	Nr. D14-003 Dags. 1/11 '92 Páll R. Sig