


Ganga skal frá opnu  
eldstæði í samræmi  
við reglugerðir

Sampykkt á fundi bygginga-  
nefndar þ. 10.6.1992  
BYGGINGAFULLTÖNN  
Í HAFNARFIRÐI  
F. H. Magnús Ólafsson

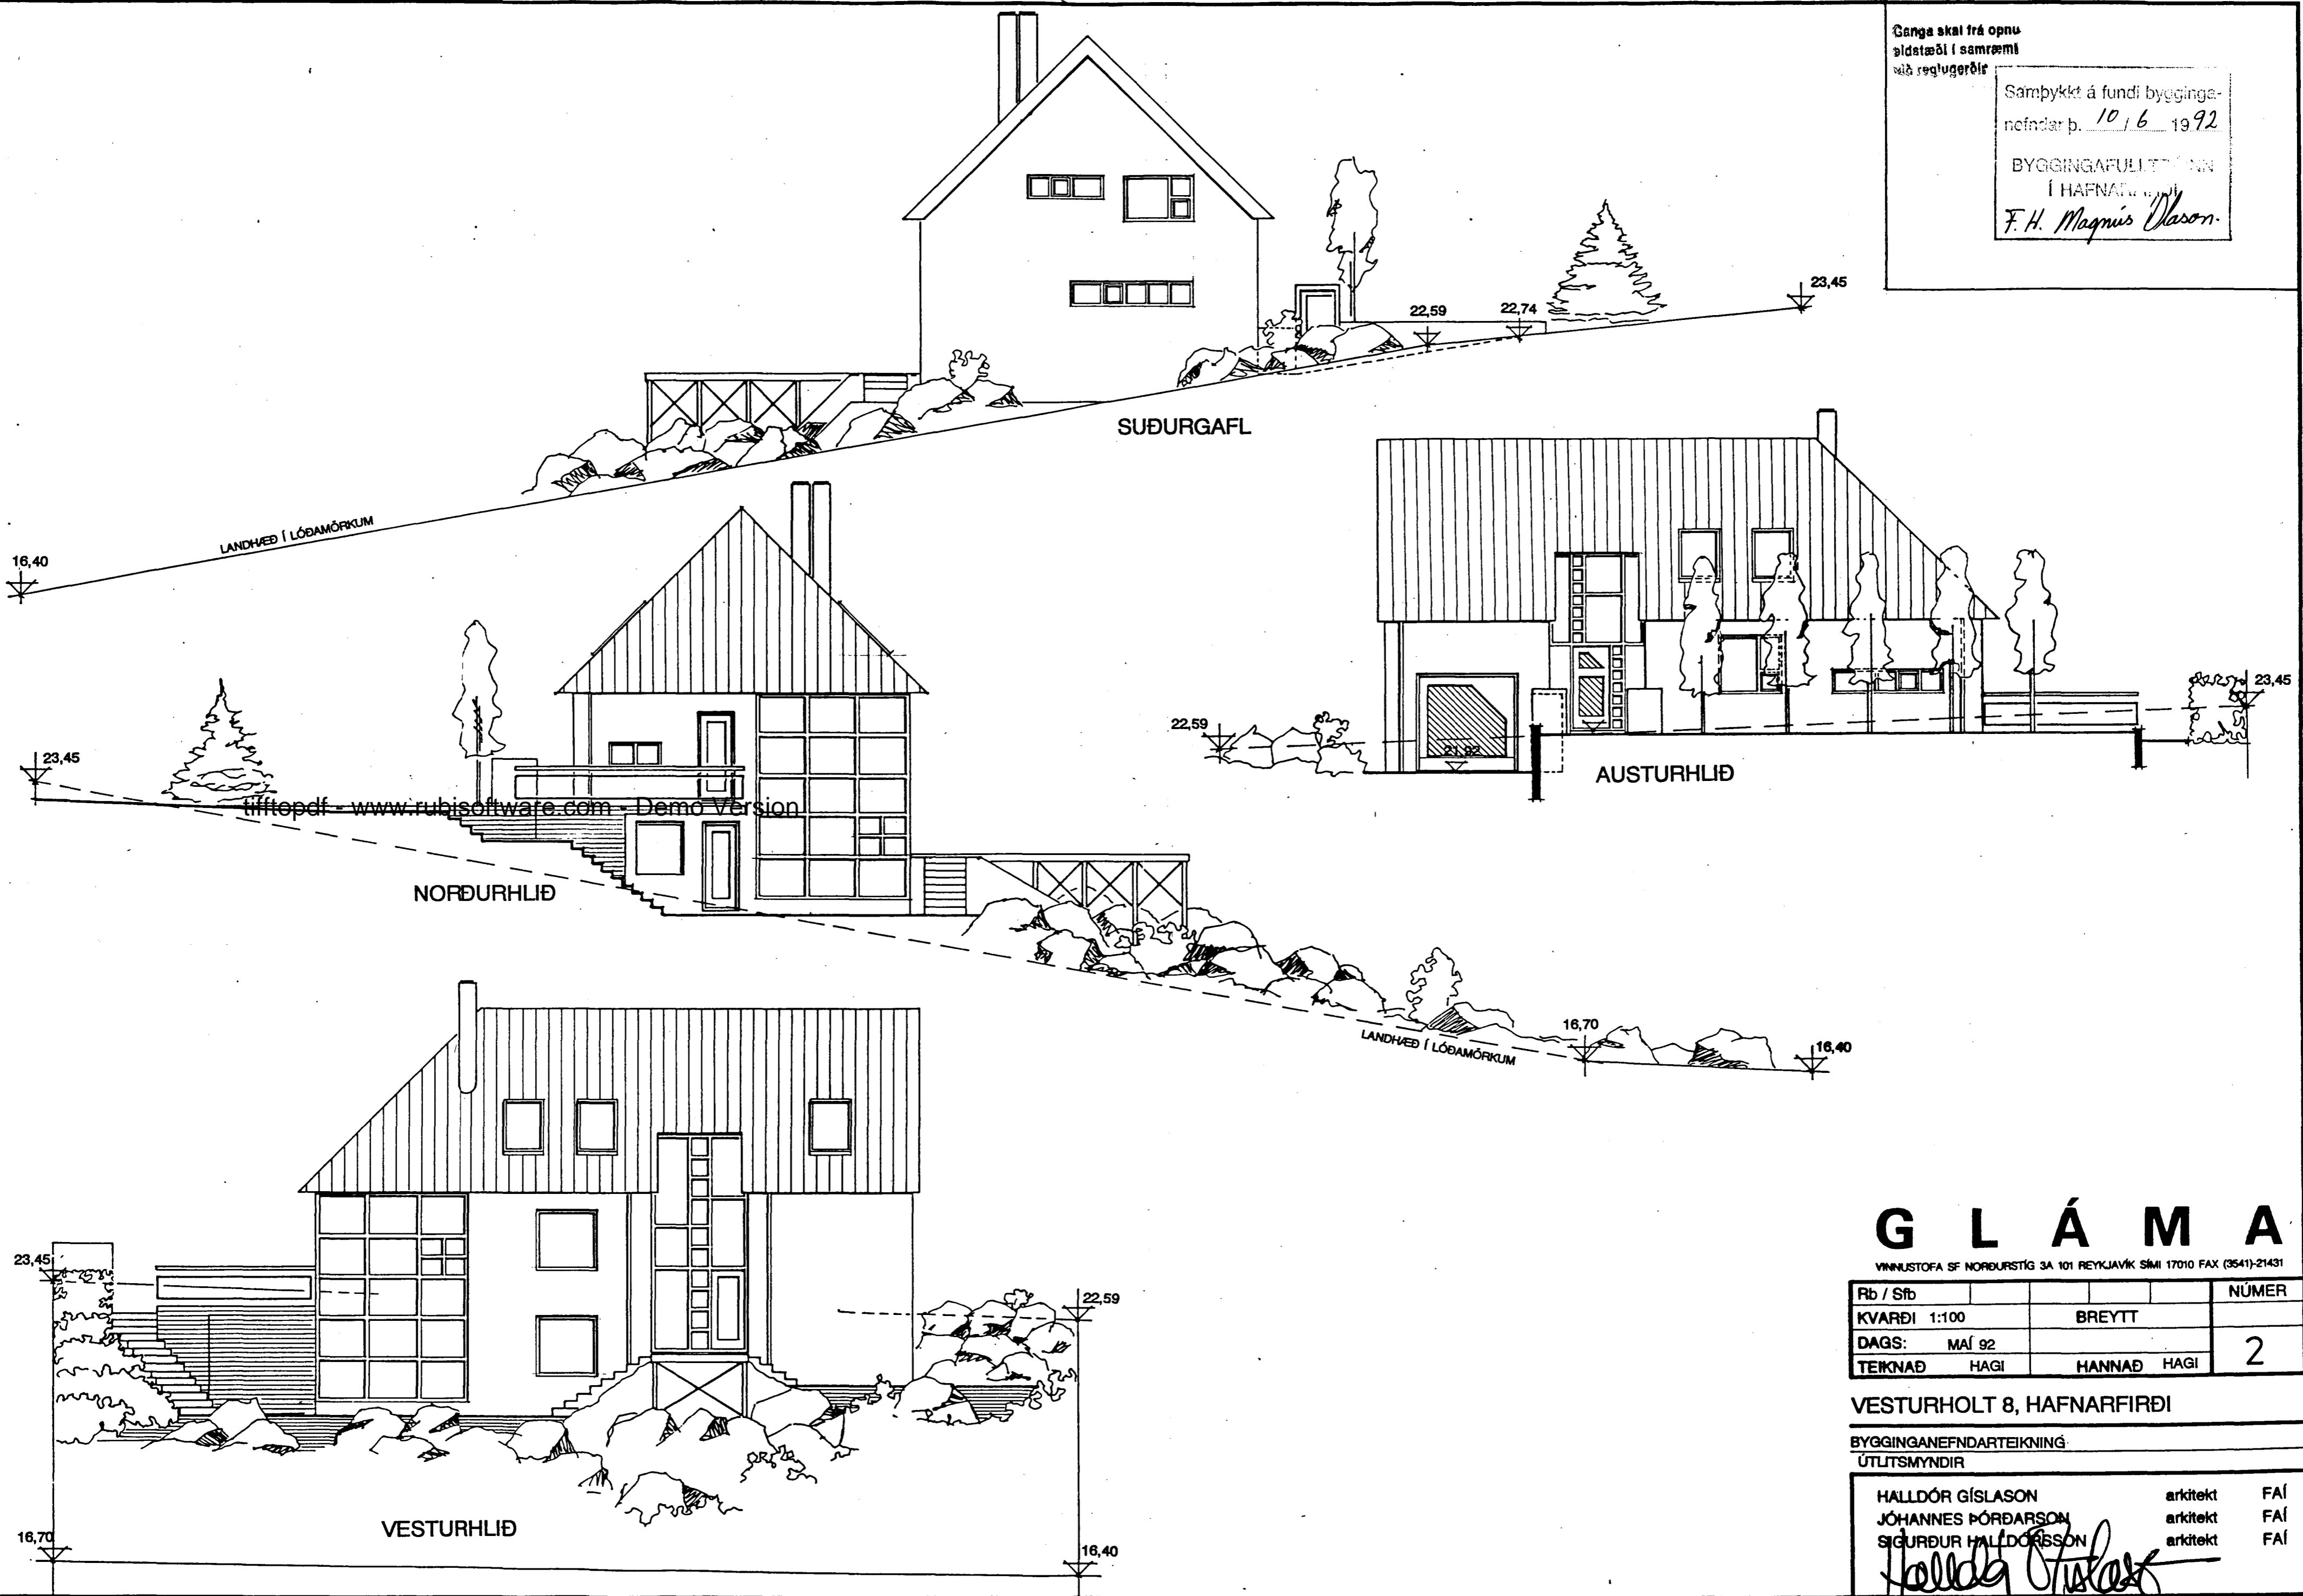

# GLÁMA

VINNUSTOFA SF NORÐURSTÍG 3A 101 REYKJAVÍK SÍMI 17010 FAX (3541)-21431

Rb / Stb				NUMER
KVÆÐI	1:100	BREYTT		
DAGS:	MÁÍ 92			2
TEKNAÐ	HAGI	HANNAÐ	HAGI	

VESTURHOLT 8, HAFNARFIRÐI

BYGGINGANEFNDARTEIKNING  
ÚTLITSMYNDIR

HALLDÓR GÍSLASON	arkitekt	FAÍ
JÓHANNES ÞÓRDARSON	arkitekt	FAÍ
SIGURÐUR HALLDÓRSSON	arkitekt	FAÍ

*Haldór Gíslason*