



Samblykt á fundi bygginga-
nefndar þ. 11/11 1992
BYGGINGAUFVILTÖUNN
I HAFNARFIRÐI
Sigurbjörn Halldór

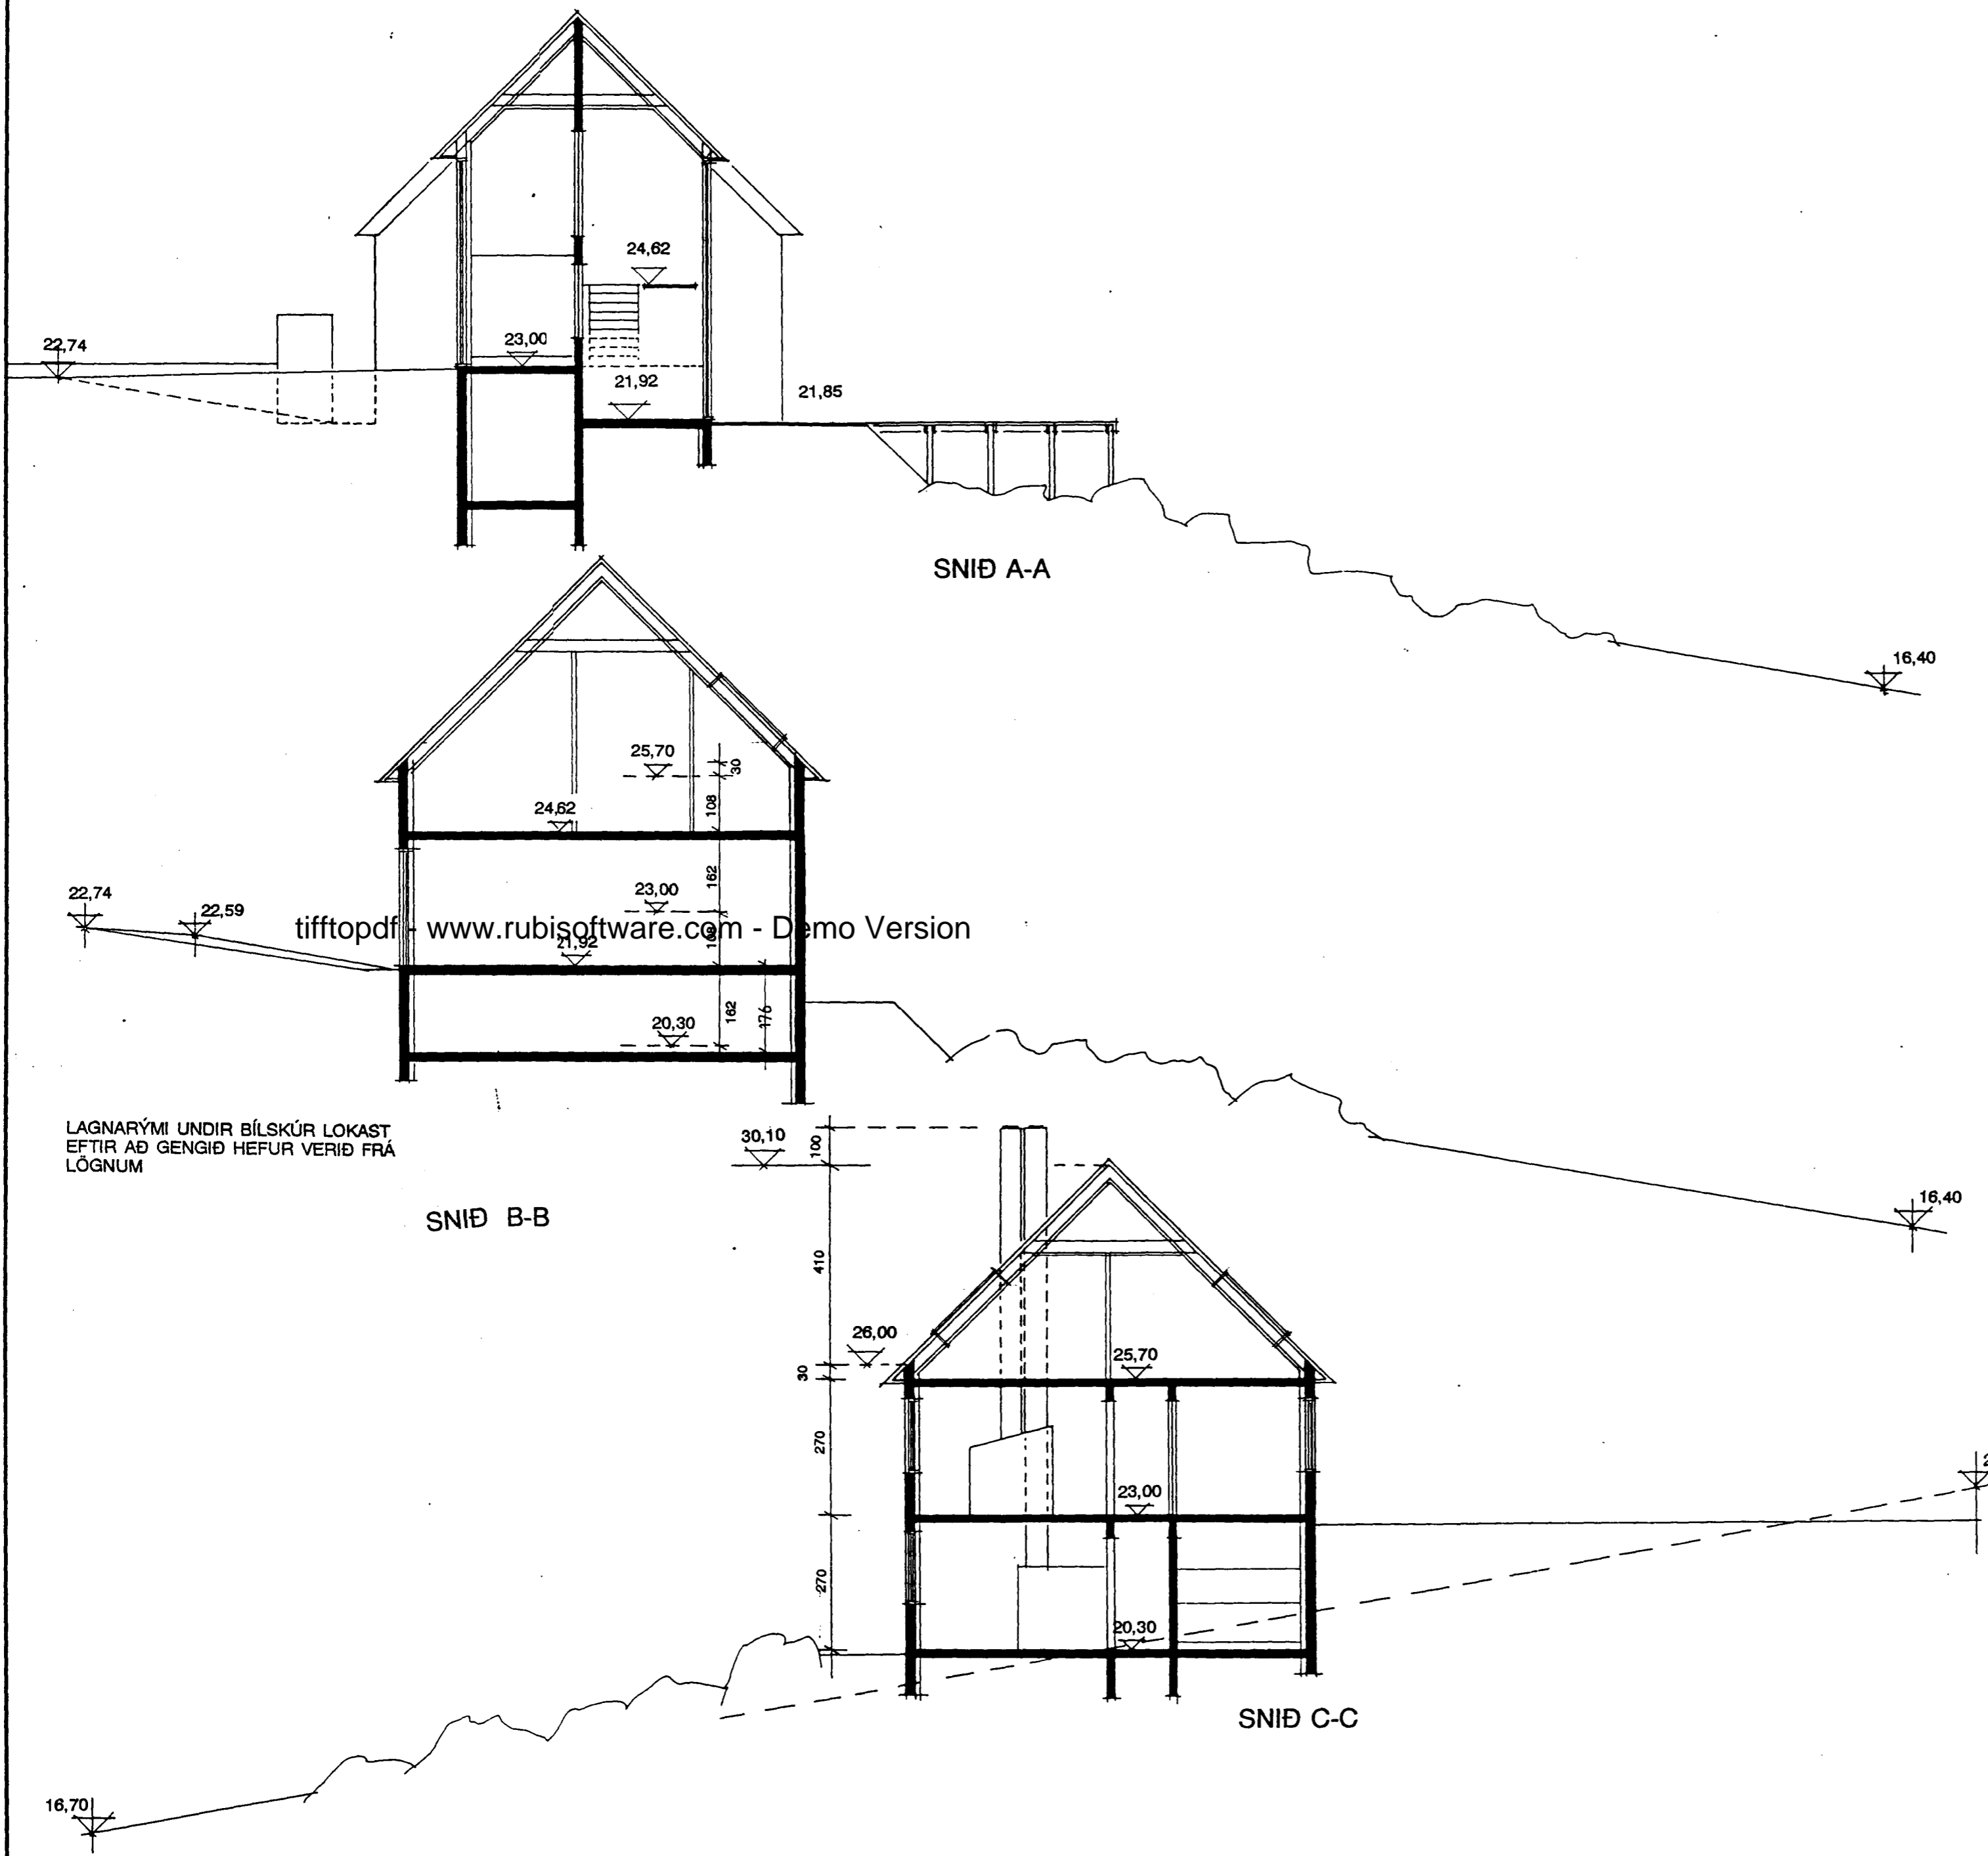

LAGNARÝMI UNDIR BÍLSKÚR LOKAST
EFTIR AÐ GENGIÐ HEFUR VERIÐ FRÁ
LÖGNUM

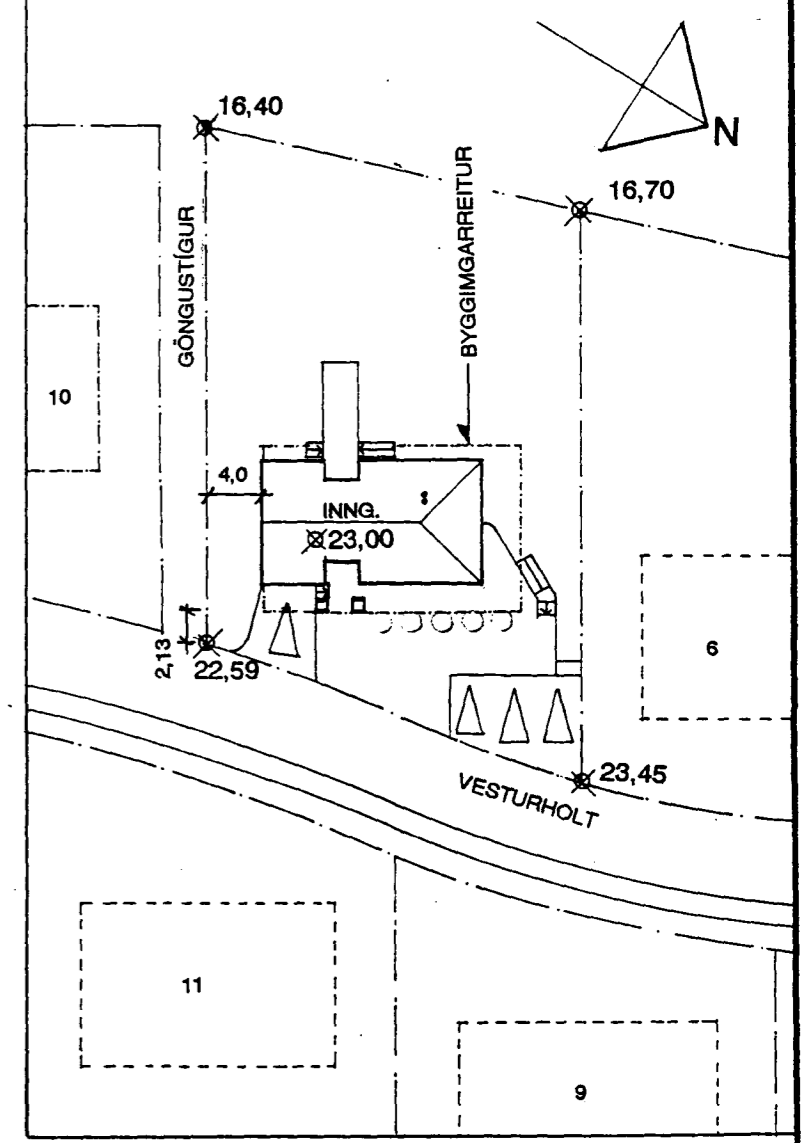

AFSTÖÐUMYND

GLÁMA

VINNUSTOFA SF NORÐURSTÍG 3A 101 REYKJAVÍK SÍMI 17010 FAX (3541)-21431

Rb / Sfb	KVARDI	DAGS:	TEIKNAD	HAGI	HANNAÐ	HAGI	NÚMER
	1:100 1:500	MAÍ 92					3

VESTURHOLT 8, HAFNARFIRÐI

BYGGINGANEFNDA TEIKNING
SNID OG AFSTÖÐUMYND

HALLDÓR GÍSLASON	arkitekt	FAÍ
JÓHANNES ÞÓRÐARSSON	arkitekt	FAÍ
SIGURÐUR HALDÓRSSON	arkitekt	FAÍ

Sigurbjörn Halldór