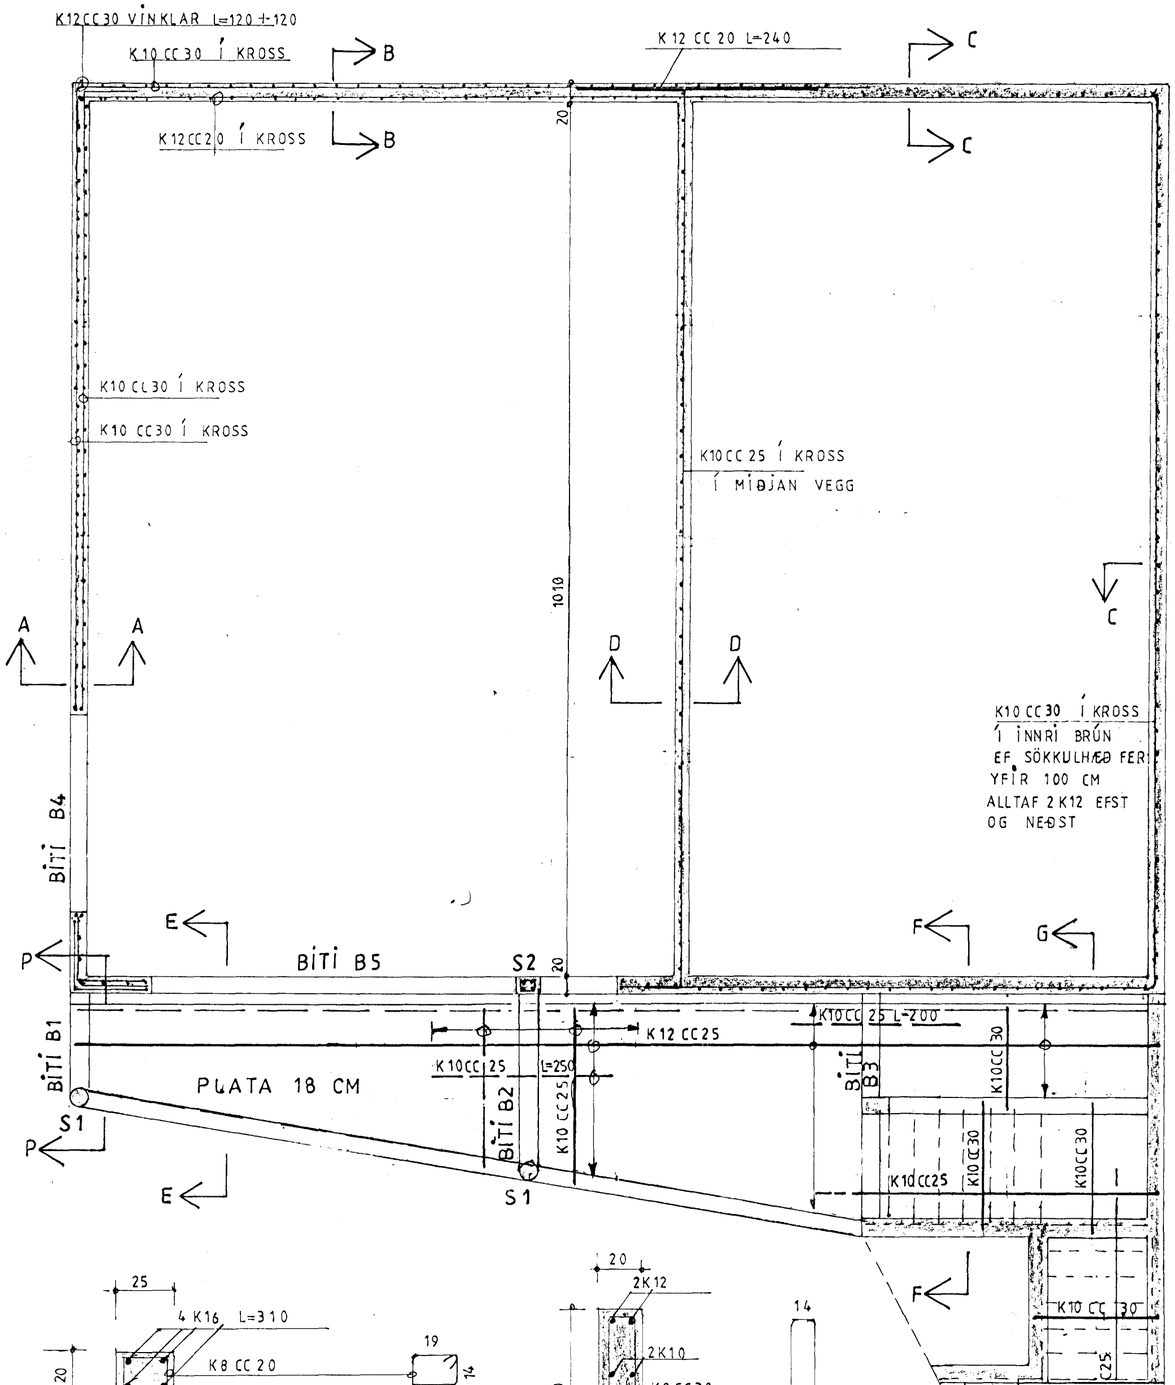

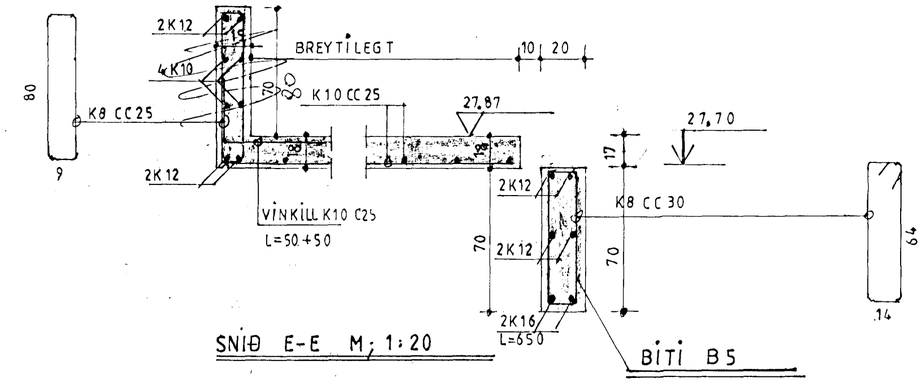

SNIÐ E-E M;1:20

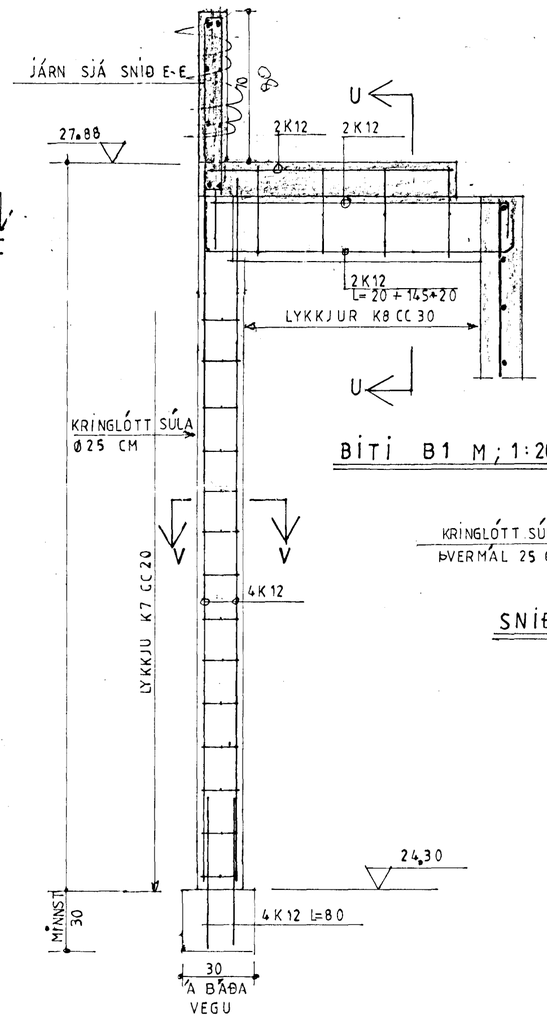

BÍTI B1 M;1:20

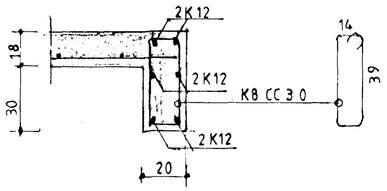

SNIÐ U-U M;1:20

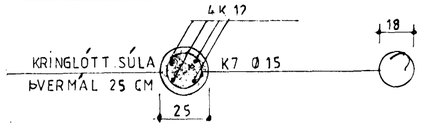

SNIÐ V-V M;1:20

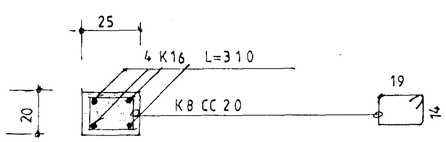

SÚLA S2 M;1:20

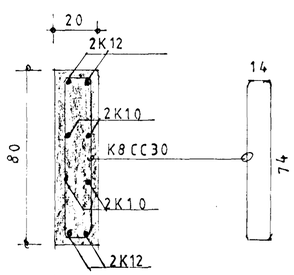

BÍTI B4 M;1:20

SÚLA S1 M;1:20

SNIÐ P-P M;1:20

ÁSKILIÐ, ELDRI TEIKNING ÓGILD

HAFNARFJARÐARBÆR BYGGINGAFULLTRÚINN 29 MARS 1994

VERKHÖNNUN
VERKFRÆÐI- OG TEIKNISTOFA

Kirkjulundur 13 - Garðabæ - Sími: 91-656900

Verk nr. 417	Teiknað:
Teikn. nr. 102	Hannað:
Mælikv.: 1:50 1 20	Samþykkt:
Dags. MARS 1994	Breytt: 27.3.94

Verkefni:
VESTURHOLT 9 HAFNARFIRÐI

Heiti teikn.: VEGGIR NEÐRI HÆÐ
STIGI, STEYPT PLATA.