
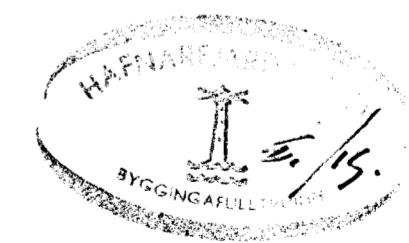


**SKÝRINGAR**

- VS VATNSSALERNI
- BI BIDET
- HL HANDLAUG
- S STEYPIBÆÐ
- B BAÐ
- SV SKOLVASKUR
- PV PVOTTAVÉL
- EV ELDHÚSVASKUR
- UPP PVOTTAVÉL
- GN GÖLFNIDURFALL
- NF NIDURFALL
- P ÞAKNIDURFALL
- ST STEYPUÐÖR
- J STEYPUJÁRNSRÖR (POTTRÖR)
- PVC PLASTRÖR
- BR BRUNNUR
- SB SANDBRUNNUR
- HV FRARENNSLI HITAVEITU
- YP ÚTLOFTUN YFIR ÞAK
- HR HREINSISTYKKI
- % HALLI 'A' LÖGN

**FRARENNSLI:**

EFNI OG FRAGANGUR LAGNA  
SKAL VERA SAMKVÆMT  
BYGGINGASAMÞYKKT HAFNARFJARÐAR  
OG REGLUGERÐ UM HOLRÆSI  
I REYKJAVÍK.

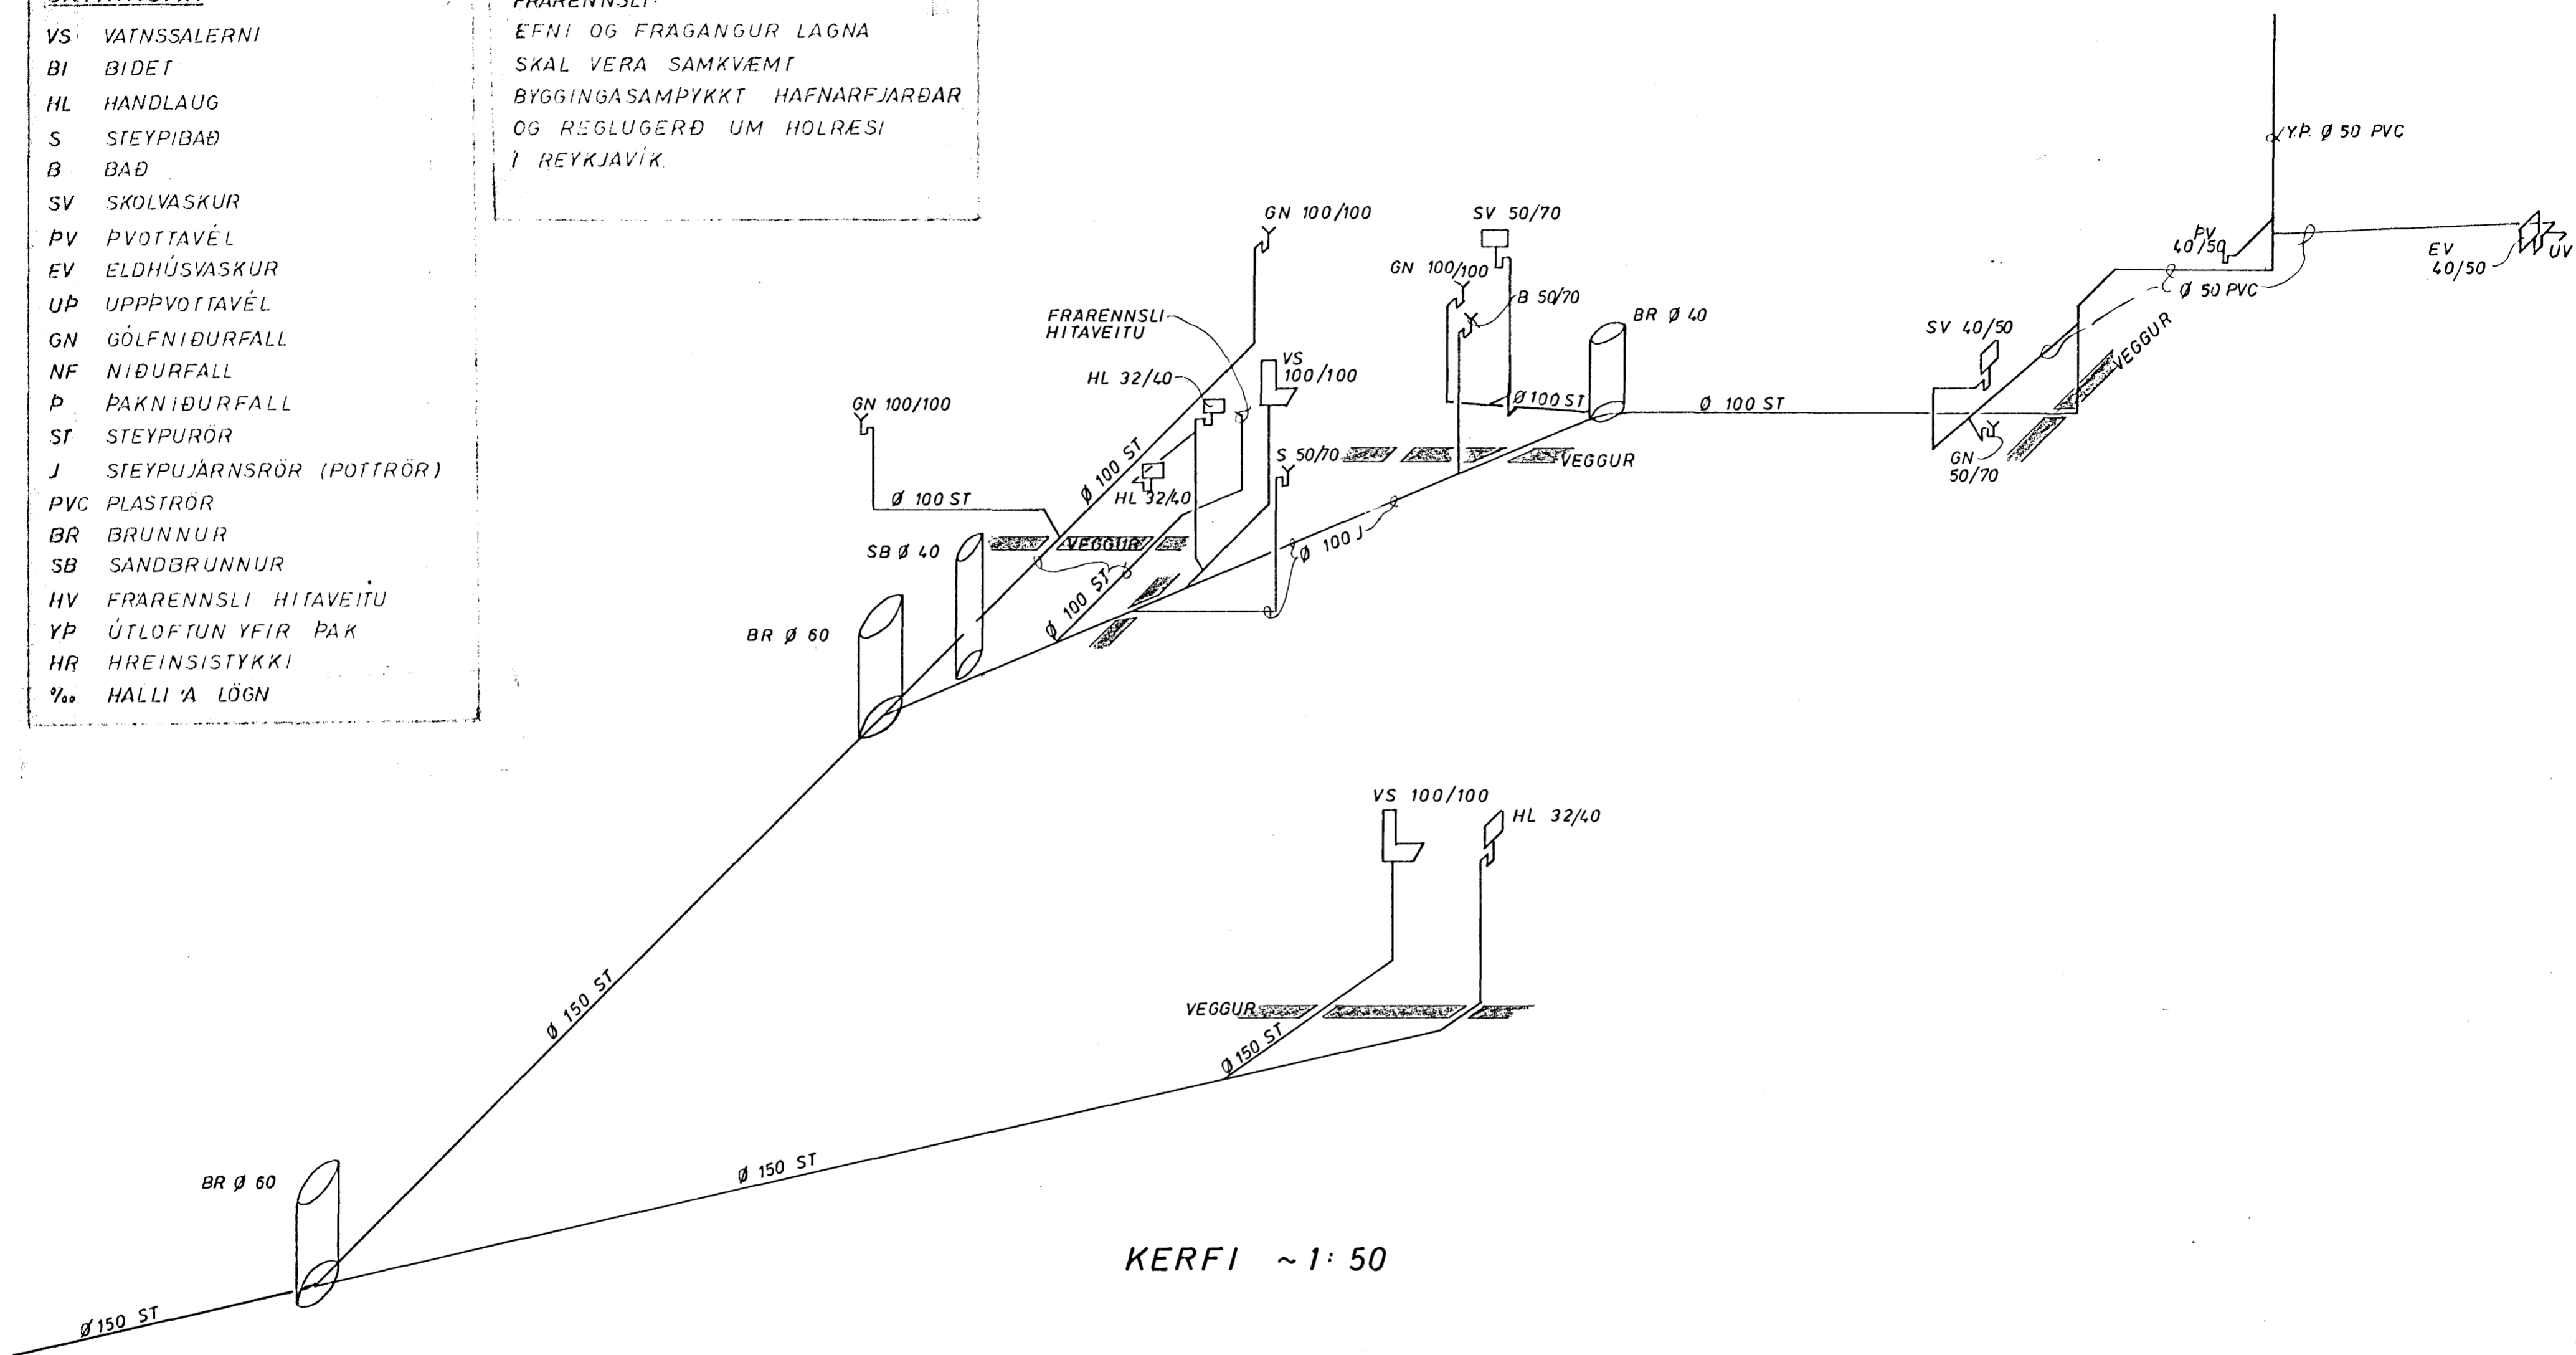

VESTURVANGUR 40/10	MÆLIKVARDI ~1:50	VERK 7512	TEIKN NR 2.2
FRARENNSLISLÖGN, KERFI	Hannað: <i>[Signature]</i>	Yfirfarið:	DAGS
JÓHANN GUNNAR BERGPÓRSSON VERKFR MVFI STRANDGÖTU 11 — HAFNARFIRÐI — Sími 53315	Teiknað AS / IEL	Samb:	JÚN. 1975
	BREYTT		