


KERFI ~1:50

LOFTPÚÐI
 EFST Á ÖLLUM LÖÐRETTUM
 STOFNUM SKAL VERA 30 cm
 LANGUR LOFTPÚÐI, ÞVERMÁL JAFNT
 OG SVERASTI HLUTI STOFNSINS
 TALIÐ FRA GREININGU VÍÐ
 AÐALADFÆRSLUÐ.

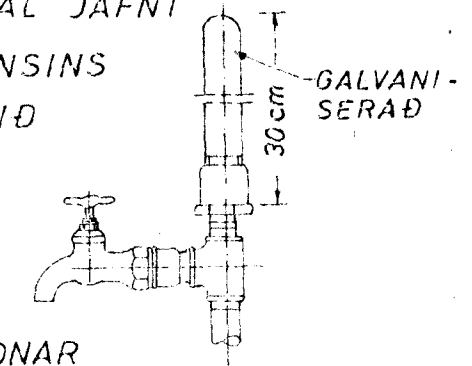


EINNIG SKAL VERA SAMSKONAR
 LOFTPÚÐI Á HLIÐARGREINUM, SEM
 LENGRI ERU EN 8 M. ÞVERMÁL JAFNT
 OG SVERASTI HLUTI HLIÐARGREINAR.

SKÝRINGAR

- KALT VATN
- HEITT VATN
- KALDAVATNSKRANI
- HEITA
- RENNILOKI
- MEÐ SPINDLI UPPUR JÖRÐ
- EINSTREYMISLOKI
- VATNSMELIR
- GV — GARDVATN
- SL — SLÖNGUKRANI

PIPUR SKULU EINANGRAÐAR MEÐ 20mm
 GLERULLARHÓLKUM OG VAFÐAR MEÐ PLASTDÚK.
 ALLT EFNI, PÍPUR OG FITTINGS, SKAL VERA
 GALVANISERAÐ.
 KERFI SKAL PRÓFA MEÐ KÖLDU VATNI OG
 6 KG/cm² PRÝSTINGI.
 BALLOFIX RENNILOKAR SÉU VÍÐ HVERT TÆKI
 EINSTREYMISLOKI VÍÐ ÞVOTTAVÉLAR.
 FRAGANGUR INNTAKS OG LOFTPÚÐAR SKV.
 FORSKR. VATNSV. REYKJAVÍKUR.

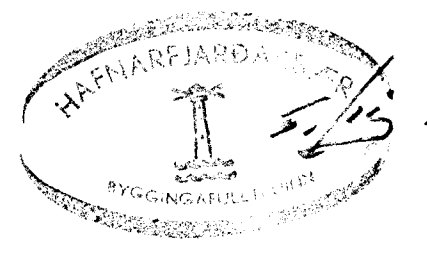

VESTURVANGUR 40/10	MÆLIKVARDI ~1:50	VERK 7512	TEIKN NR 3.2
VATNSLÖGN KERFI	Hannað: <input checked="" type="checkbox"/> Teiknað: I.E.L.	Yfirfarið: <input checked="" type="checkbox"/> Samb:	DAGS JÚN. 1975
JÓHANN GUNNAR BERGPÓRSSON VERKFR MVFI STRANDGÖTU 11 — HAFNARFIRÐI — SÍMI 53315	BREYTT		