



Grunnmynd kjallara m= 1:50

Grunnmynd 1.h m= 1:50

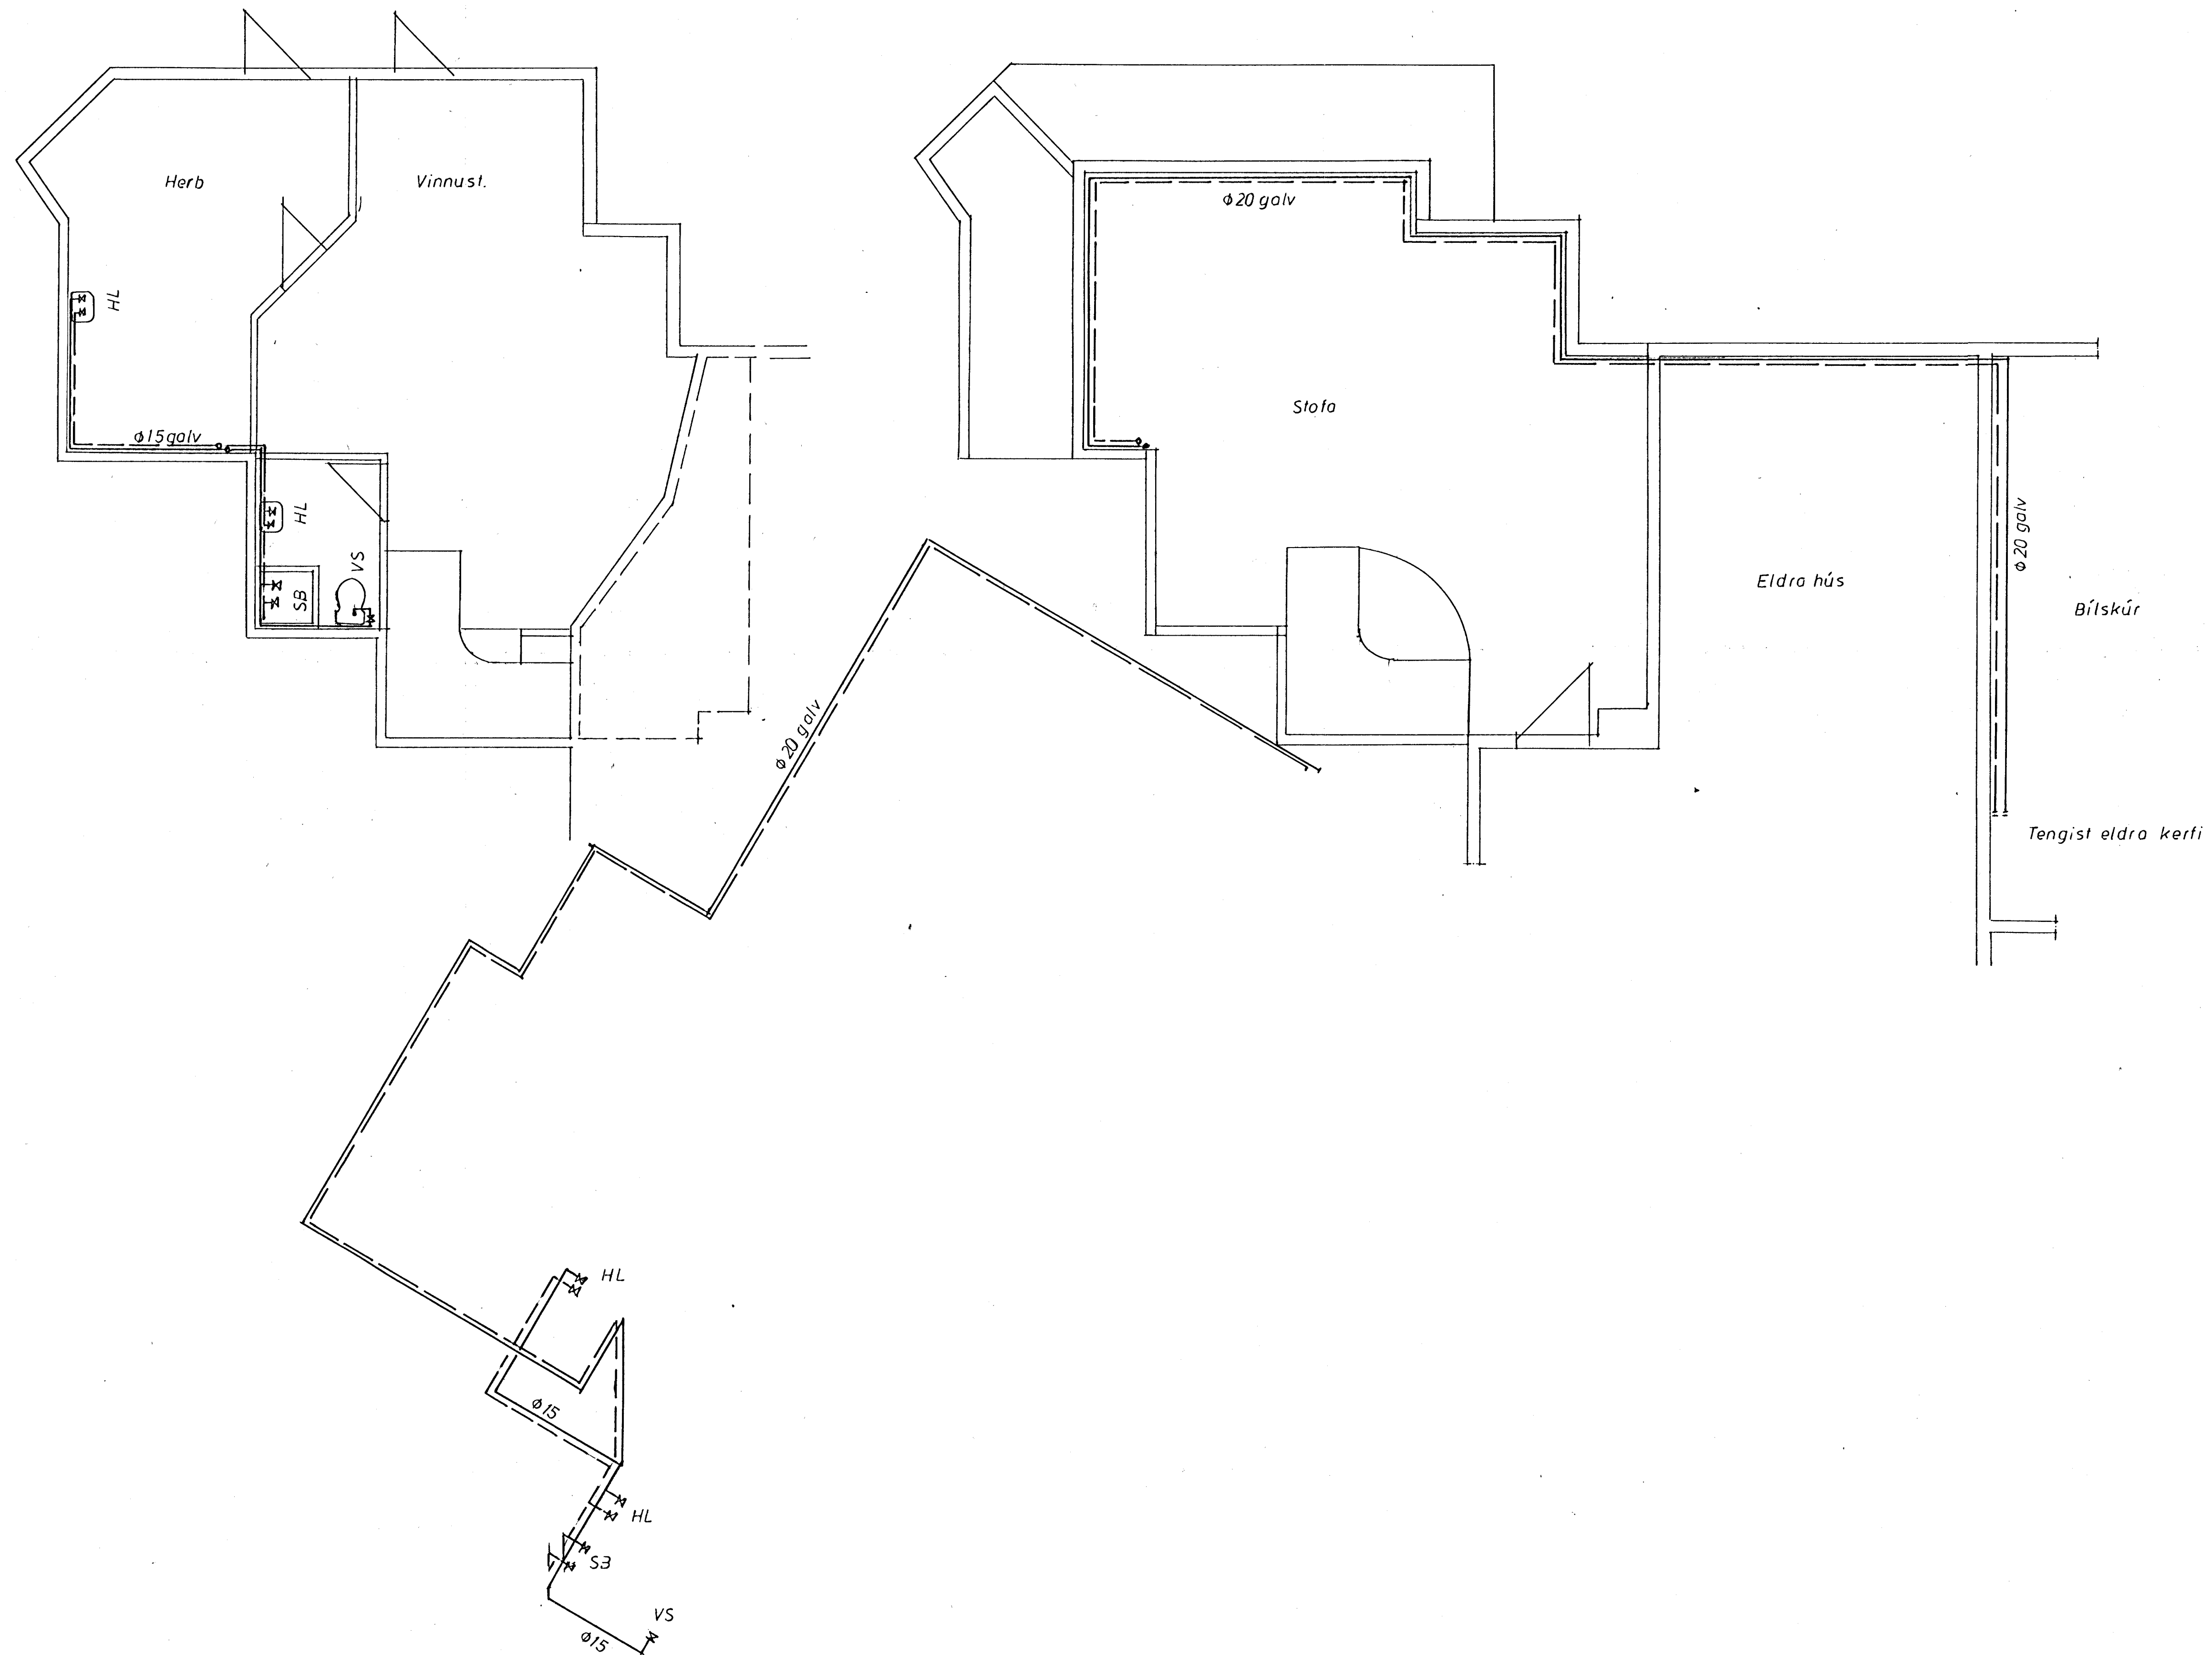

Sjá teikn. af eldra húsi

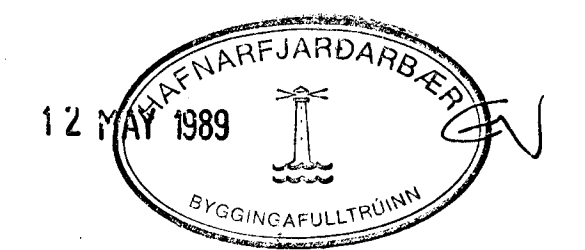

FORVALDUR ALGEIRSSON LYSINGA- OG TÆKNINGARFRÉTTI HAFNALEIÐ - Sími 53582	
Verkið: Vesturvangur 11 viðbygg.	Tekning nr.:
Neysluvatnslagnir	Reka: / Tekn: / Dýpt: / Gólf: /
1:50	189 Pinn dagur