


SKÝRINGAR:

- — — — KALT VATN
- - - - HEITT
- — — — KALDAVATNSKRANI
- — — — HEITA
- — — — RENNILOKI
- — — — MED SPINDLI UPPUR JÖRD.
- — — — EINSTREYMISLOKI
- — — — VATNSMÆLIR
- GV GARDVATN
- SL SLÖNGUKRANI


PIPUR SKULU EINANGRADAR MED 20mm
GLERULLARHÖLKUM OG VAFÐAR MED PLASTDÚK
ALLT EFNI, PIPUR OG FITTINGS SKAL VERA
GALVANISERAD.
KERFI SKAL PRÖFA MED KÖLDU VATNI OG
6 KG/cm² ÞRÝSTINGI.
BALLOFIX RENNILOKAR SEU VID HVERT TÆKI
EINSTREYMISLOKI VID ÞVOTTAVELAR.
FRAGANGUR INNTAKS OG LOFTPÜÐAR
SKV FORSKR. VATNSV R.V.

LOFTPÜÐI

ERST A ÖLLUM LODRETTUM
STOFNUM SKAL VERA 30 cm
LANGUR LOFTPÜÐI, ÞVERMAL JAFNT
OG SVERASTI HLUTI STOFNSINS TALID
FRÁ GREININGU VID ADALADFÆRSLUÆÐ

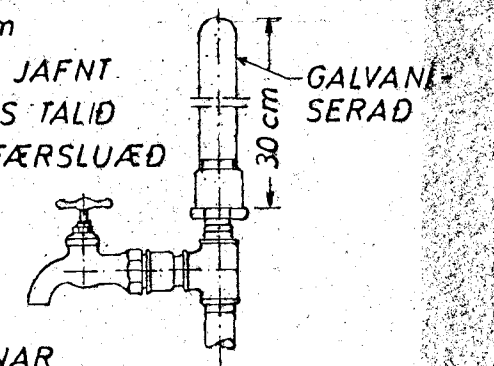

EINNIÐ SKAL VERA SAMSKONAR
LOFTPÜÐI A HLIDARGREINUM, SEM
LENGRI ERU EN 8 M. ÞVERMAL JAFNT
OG SVERASTI HLUTI HLIDARGREINAR.

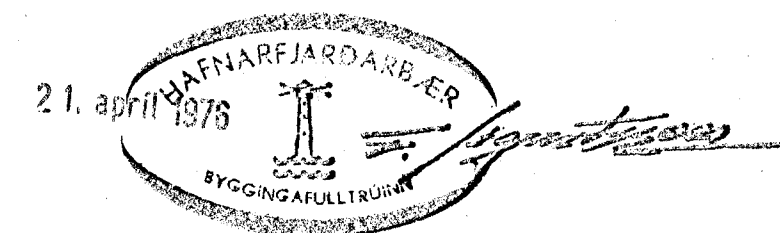

VESTURVANGUR 42 13	MÆLIKVARDI 1:50	VERK 7518	TEIKN NR 2.4
VATNSLÖGN - KERFI	Hannað: Teiknað: J.G.	Yfirfarið: Samb: J.G.	DAGS DES. 75
JÓHANN GUNNAR BERGÞÓRSSON VERKFR MVFI STRANDGÓTU 11 — HAFNARFIRÐI — SíMI 53315	BREYTT		