

SKÝRINGAR


- BD Bidet
- BK Baðkar
- EV Eldhúsvaskur
- HL Handlaug
- S Salerni
- SL Slöngustútur
- ST Sturta
- V Skolvaskur.
- PV Þvottavél
- Heitt vatn
- Kalt vatn

Frá málagrind
hitaveitu

HL 115
SL 115
Inntak

KV Plástþípa 25/32
HV 25 í plasteinangraðri þípu

Allar þípur ofan plötu eru zínkhúðaðar járnþípur og eru ónefndar þípu stærðir 15.
Lögnina skal þrýstireyna með 6 kp/cm²
Allar stofnlagnir skal einangra með 2 cm einangrun, lagnir fyrir kalt vatn með plást-hólkum, en lagnir fyrir heitt vatn með glerullar-hólkum. - Að lokum skal vefja allar lagnir með sísaipappa og/eda plástúk.

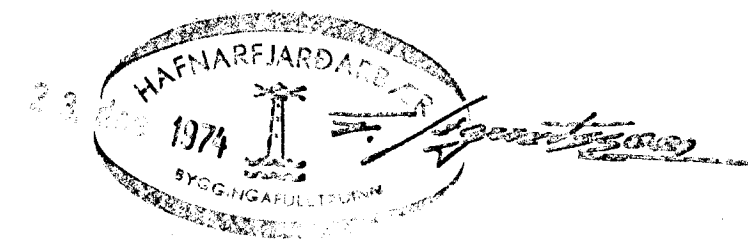

Guðjón Torfi Guðmundsson verkfr. MVFÍ Garðastræti 17 Reykjavík sími 16577		Verk 7413 Teikn. 3.2
Vesturvangur 45³ Hafnarfirði		
Vatnslögn	R 12/74	1:50
Rúmmynd	T 12/74	