



GRUNNMYND HÆÐAR 1:50

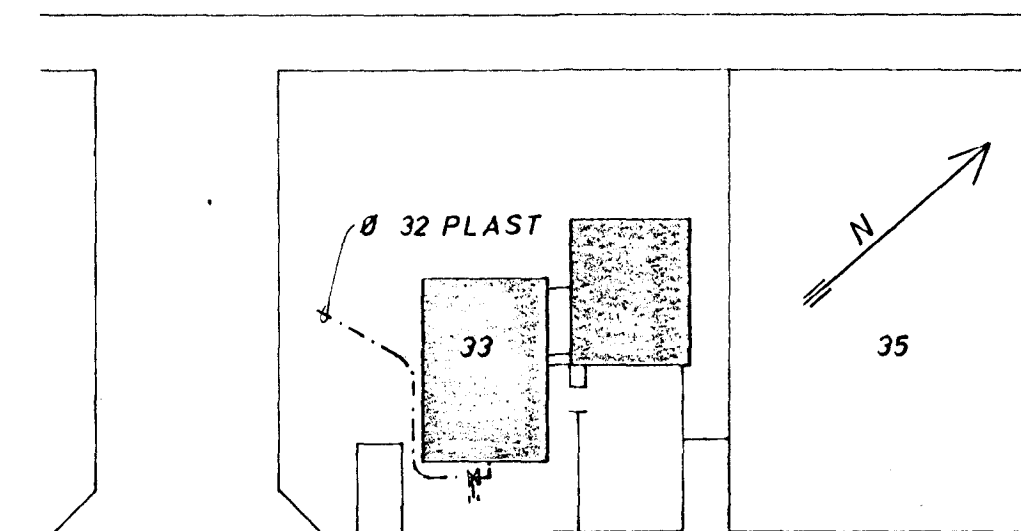

VESTURVANGUR

AFSTAÐA 1:500

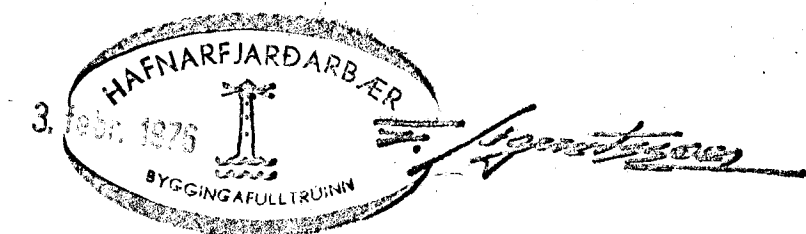

VESTURVANGUR 33 HAFNARFIRÐI		MÆLIKVAÐI 1:50 1:500	VERK 7517	TEIKN NR 25
VATNSLÖGN, GRUNNMYND, AFSTAÐA.		Hannað: ✓ Teiknað: IEL.	Yfirfarið: ✓ Samb: JIB	DAGS JÚL. 1975.
JÓHANN GUNNAR BERGPÓRSSON VERKFR MVFI STRANDGÖTU 11 — HAFNARFIRÐI — SÍMI 53315		BREYTT		