

SKÝRINGAR OG TÁKN.

1. LAGNIR UTANHÚSS

Í LAGNIR Í JÖRD UTANHÚSS, ÞAR MEÐ TALIN GRUNNLÖGN, SKAL NOTA STEINSTEYPTAR PÍPUR GLERJADAR LEIRPÍPUR EÐA BÍKADAR STEYPUJÁRNSPÍPUR.

STEINSTEYPTAR PÍPUR SKULU ÞÉTTAR MEÐ TJÖRUHAMPÍ OG SANDSTEYPU, GLERJADAR PÍPUR SKULU ÞÉTTAR MEÐ TJÖRUHAMPÍ OG ASFALTSTEYPU, STEYPUJÁRNSPÍPUR SKULU ÞÉTTAR MEÐ TJÖRUHAMPÍ OG BRENNISTEINI EÐA ÖÐRU JAFNGÖÐU.

ÖLL HÆÐARMÁL ERU MIÐUÐ VIÐ BOTN Á RÖRUM OG TENGISTYKKJUM. BOTN HOLRASA UTANHÚSS SKAL LIGGJA MÍNNS 1.20 M UNDIR YFIRBORDI JARÐAR.

FRÆRENNSLISLAGNIR SKAL EKKI LEGGJA MEÐ MÍNNI EN 20‰ HALLA OG SKAL LAGNIR LEGGJA MEÐ ÞEIM HALLA NEMA ANNAÐ SÉ ÁKVEÐIÐ Á TEIKN. PÍPUR SKAL LEGGJA ÞANNIG AÐ ÞAR LIGGI Á BELGNUM EN EKKI Á MÚFFUM OG SKAL LÖGNIN VERA BEIN.

UNDIRSTÖÐUR LAGNA SKAL VERA ÞÉTTUR JARÐVEGUR SEM ÞJAPPAST VEL AÐ ÞEIM.

UPPHENGING Á GRUNNLÖGN Í PLÖTU SJÁ NÁNAR SKÝRINGARMYND.

2. JARÐVATNSLÖGN

SÉ ANNAÐ EKKI TEKIÐ FRAMM SKAL JARÐVATNSLÖGN GERÐ ÚR 100 MM STEINSTEYPTUM PÍPUM MEÐ ÖPÉTTUM SAMSKYPTUM EÐA 60 MM PLASTPÍPUM MEÐ GÖTUM Á BELGNUM. JARÐVATNSLÖGN SKAL HÁFA 5‰ HALLA NEMA ANNAÐ SÉ ÁKVEÐIÐ Á TEIKNINGU. AÐ PÍPUM SKAL FYLLA MEÐ GRÓFRI MÖL KORNSTARÐ 3-5 MM OG SKAL VERA MÍNNS 15 SM LAG YFIR PÍPUNUM OG 10 SM LAG TIL HVORRAR HLÍÐAR. SJÁ NÁNAR SÉRTEIKNINGU.

3. BRUNNAR

MANNGENGIR BRUNNAR (MÍNNS 1 M AÐ INNANMÁLI) SKULU GERÐIR ÚR STEYNPÍPUM OG KEILUM. KARMAR OG LOK SKULU GERÐ ÚR STEYPUJÁRNI OG SKULU VERA ÞREP NIÐUR Í BOTN BRUNNSINS. RENNUR SKULU VERA Í BOTN BRUNNSINS OG SKAL HALLI AÐ ÞEIM VERA A.M.K 125‰.

ALLAR LAGNIR, AÐRAR EN JARÐVATNSLAGNIR, SKAL TENGJA NEÐST Í BRUNN.

4. LAGNIR INNANHÚSS

Í LAGNIR INNANHÚSS, AÐ UNÐANSKILINNI GRUNNLÖGN, SKAL NOTA STEYPUJÁRNSPÍPUR OG ZINKHÚÐAR SMÍÐAJÁRNSPÍPUR

SMÍÐAJÁRNSPÍPURNAR SKAL SKRÚFA SAMAN, EN STEYPUJÁRNSPÍPURNAR SKAL ÞÉTTA MEÐ HAMPÍ OG BLYI EÐA ÖÐRU JAFNGÖÐU.


INNANHÚSSLAGNIR SKULU LIGGJA MEÐ MÍNNS 50‰ HALLA NEMA AÐ ANNARS SÉ GETIÐ Á FRÆRENNSLISTEIKNINGU. LOFTRÁS SKAL VERA Á ÖLLUM FALLPÍPUM ER SALERI OG ELDHÚSVASKAR ERU TENGDIR VIÐ.

5. EFNI OG VINNA

EFNI OG VINNA SKAL VERA Í SAMRÁMI VIÐ GILDANDI REGLUGERÐIR.


6. TÁKN.

- $\varnothing a$ ST n‰ — a MM NÝ, STEINSTEYPUÖGN, MEÐ n‰ HALLA.
- $\varnothing a$ G n‰ — a MM NÝ, GLERJUÖLÖGN, MEÐ n‰ HALLA.
- $\varnothing 1$ J n‰ — a MM NÝ, BÍKUD STEYPUJÁRNSLÖGN, MEÐ n‰ HALLA.
- $\varnothing a$ ST(EÐA PL) n‰ — a MM NÝ, STEINSTEYPU EÐA PLASTLÖGN, FYRIR JARÐVATN, MEÐ n‰ HALLA
- $\varnothing a$ SI n‰ — a MM NÝ, STEINSTEYPT REGNVATNSLÖGN, MEÐ n‰ HALLA.
- ELÐRI LAGNIR SEM FYRIR ERU
- $u.l.$ n‰ — LÖGN UNDIR LOFTI, MEÐ n‰ HALLA
- $o.g.$ n‰ — LÖGN YFIR GÖLFI, MEÐ n‰ HALLA
- aH — aH — LÖGN MEÐ a MM HREINSILOKI.

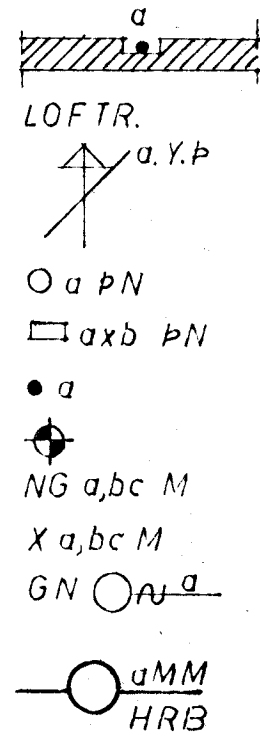


a MM FALLPÍPA Í VEGGRAUF LOFTRÁS.
a MM FALLPÍPA SEM LEIDD ER JPP Í GEGNUM ÞAK
a MM ÞAKNIÐURFALL
a x b MM ÞAKNIÐURFALL
a MM FALLPÍPA HÆÐIR Á GÖLFUM HÆÐ Á NEÐSTA GÖLFI.
HÆÐIR Á YFIRBORDI JARÐVEGS.
GÖLFNIÐURFALL MEÐ a MM VATNSLÁS OG LAUS RÍST
HREINSIBRUNNUR, a MM.

JARÐVATNSLÖGN ÞVERSNÍÐ 1:10

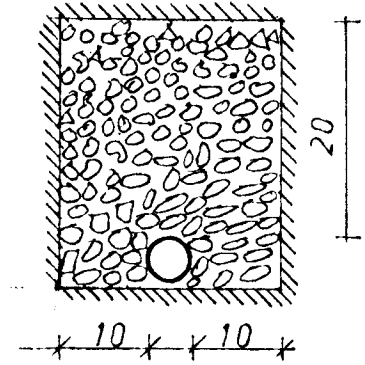

SANDFANG (SF)

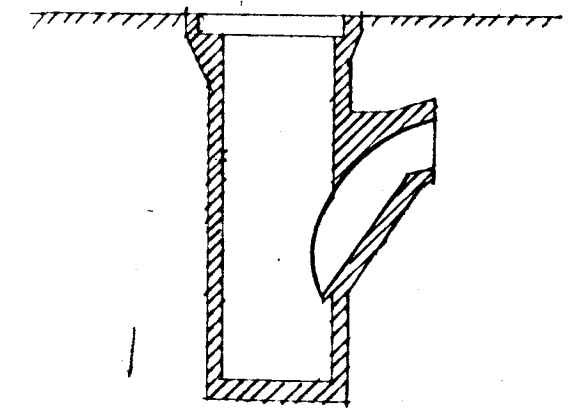

TÆKI:		ÞVERMÁL VATNSLÁSS AÐ/FRA Í MM SÉ ANNAÐ EKKI TEKIÐ FRAM
SKAMMSTÖFUN	NAFN	
HV	HANDLAUG	32/40
BK	BADKER	40/50
ST	STEYPUBAD	40/50
GN	GÖLFNIÐURFALL	100/100
EV	ELDHÚSVASKUR	40/50
UPV	UPPÞVOTTAVÉL	50/70
SV	SKOLVASKUR	40/50
VS	VATNSSALERNI	100/100
SPV	SJÁLVIRKÞVOTTAV.	25/32

VERKEFNI	MÁL	DAGS. NÓV. 74.
VESTURVANGUR 50	BR.	
FRÆRENNSLISLÖGN SKÝRINGAR.	TEIKN. G.P.	VERK NR. 120
	REIKN.	TEIKN. NR.
	SAMB. Guðni Þorlason	4, 10 1
GUÐNI ÞORÐARSON BORGARTUNI 29		SÍMI 14185