
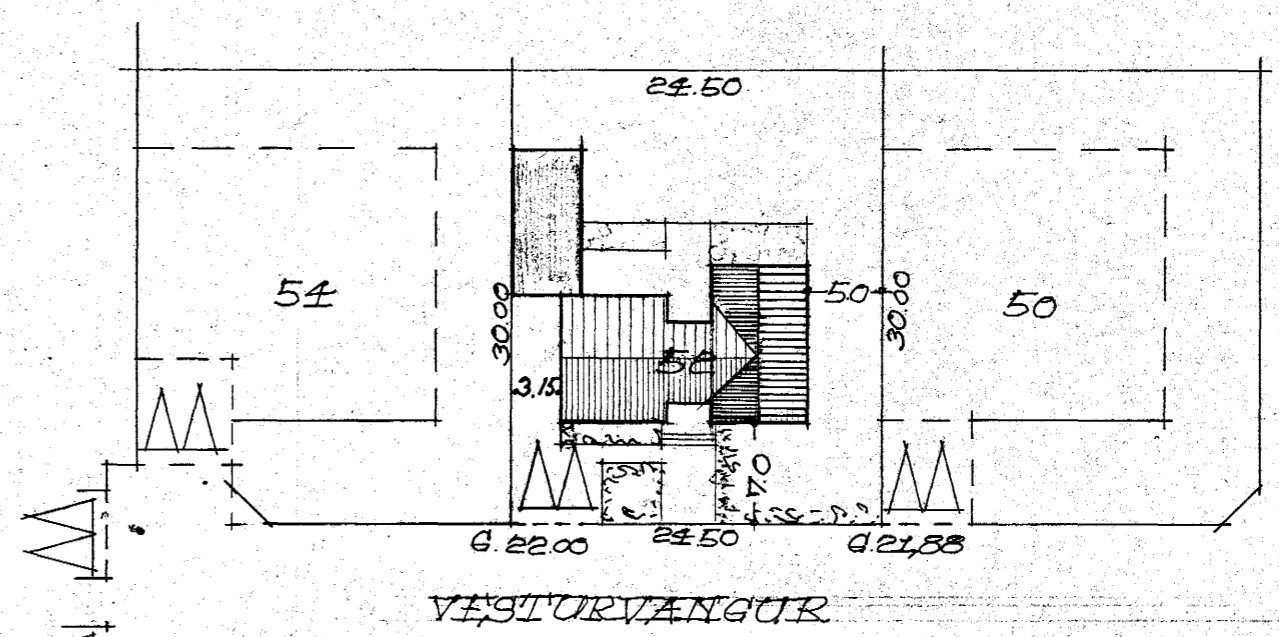
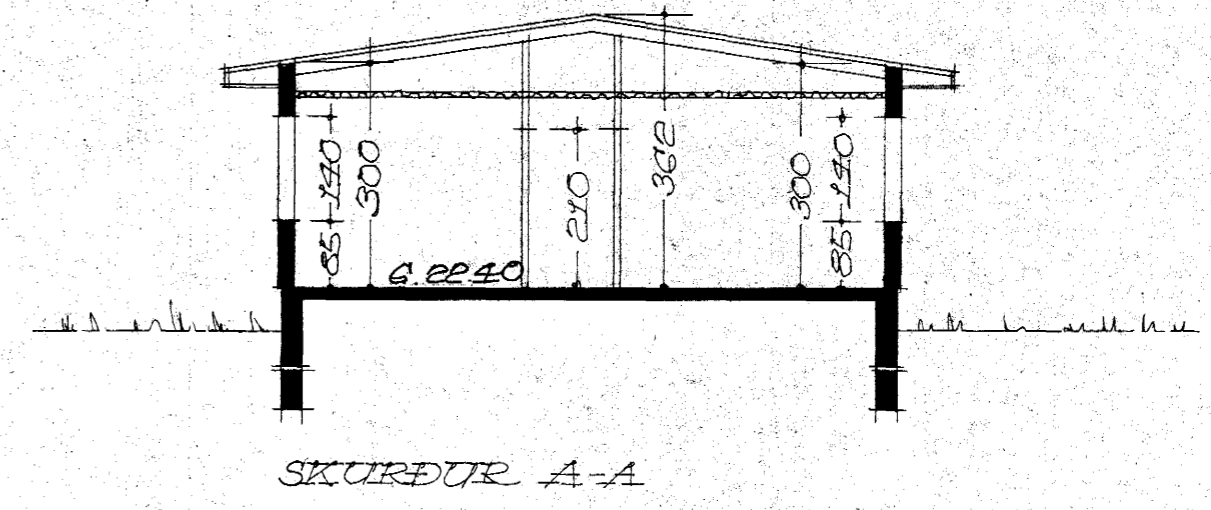
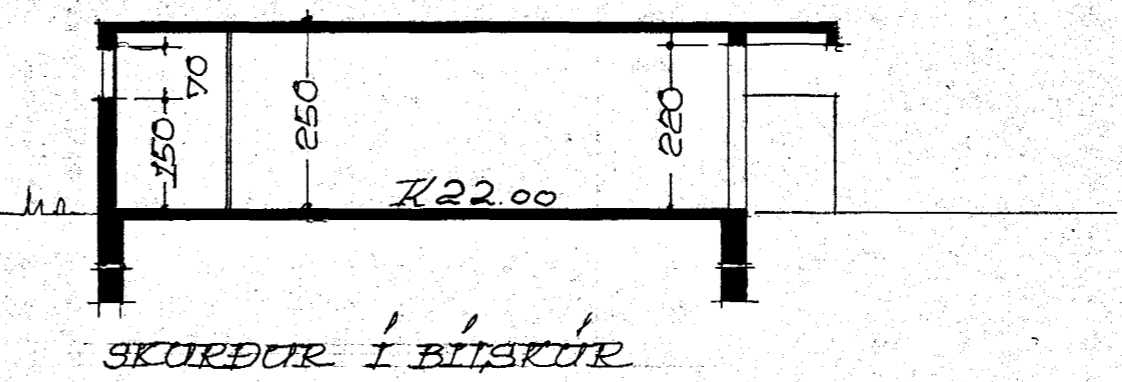
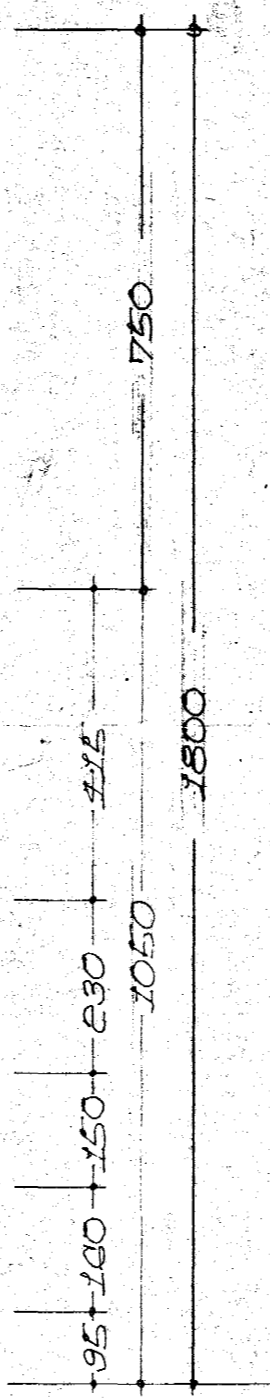


Samþykkt á fundi bygginga-
nefndar þ. 22/5 1974
BYGGINGAFULLTRÚINN
Í HAFNARFIRÐI
S. Jónsson

Sjá allh. ó. bl. 1.
F. J. J.

SJA SAMÞYKKT 22/395
S. Jónsson

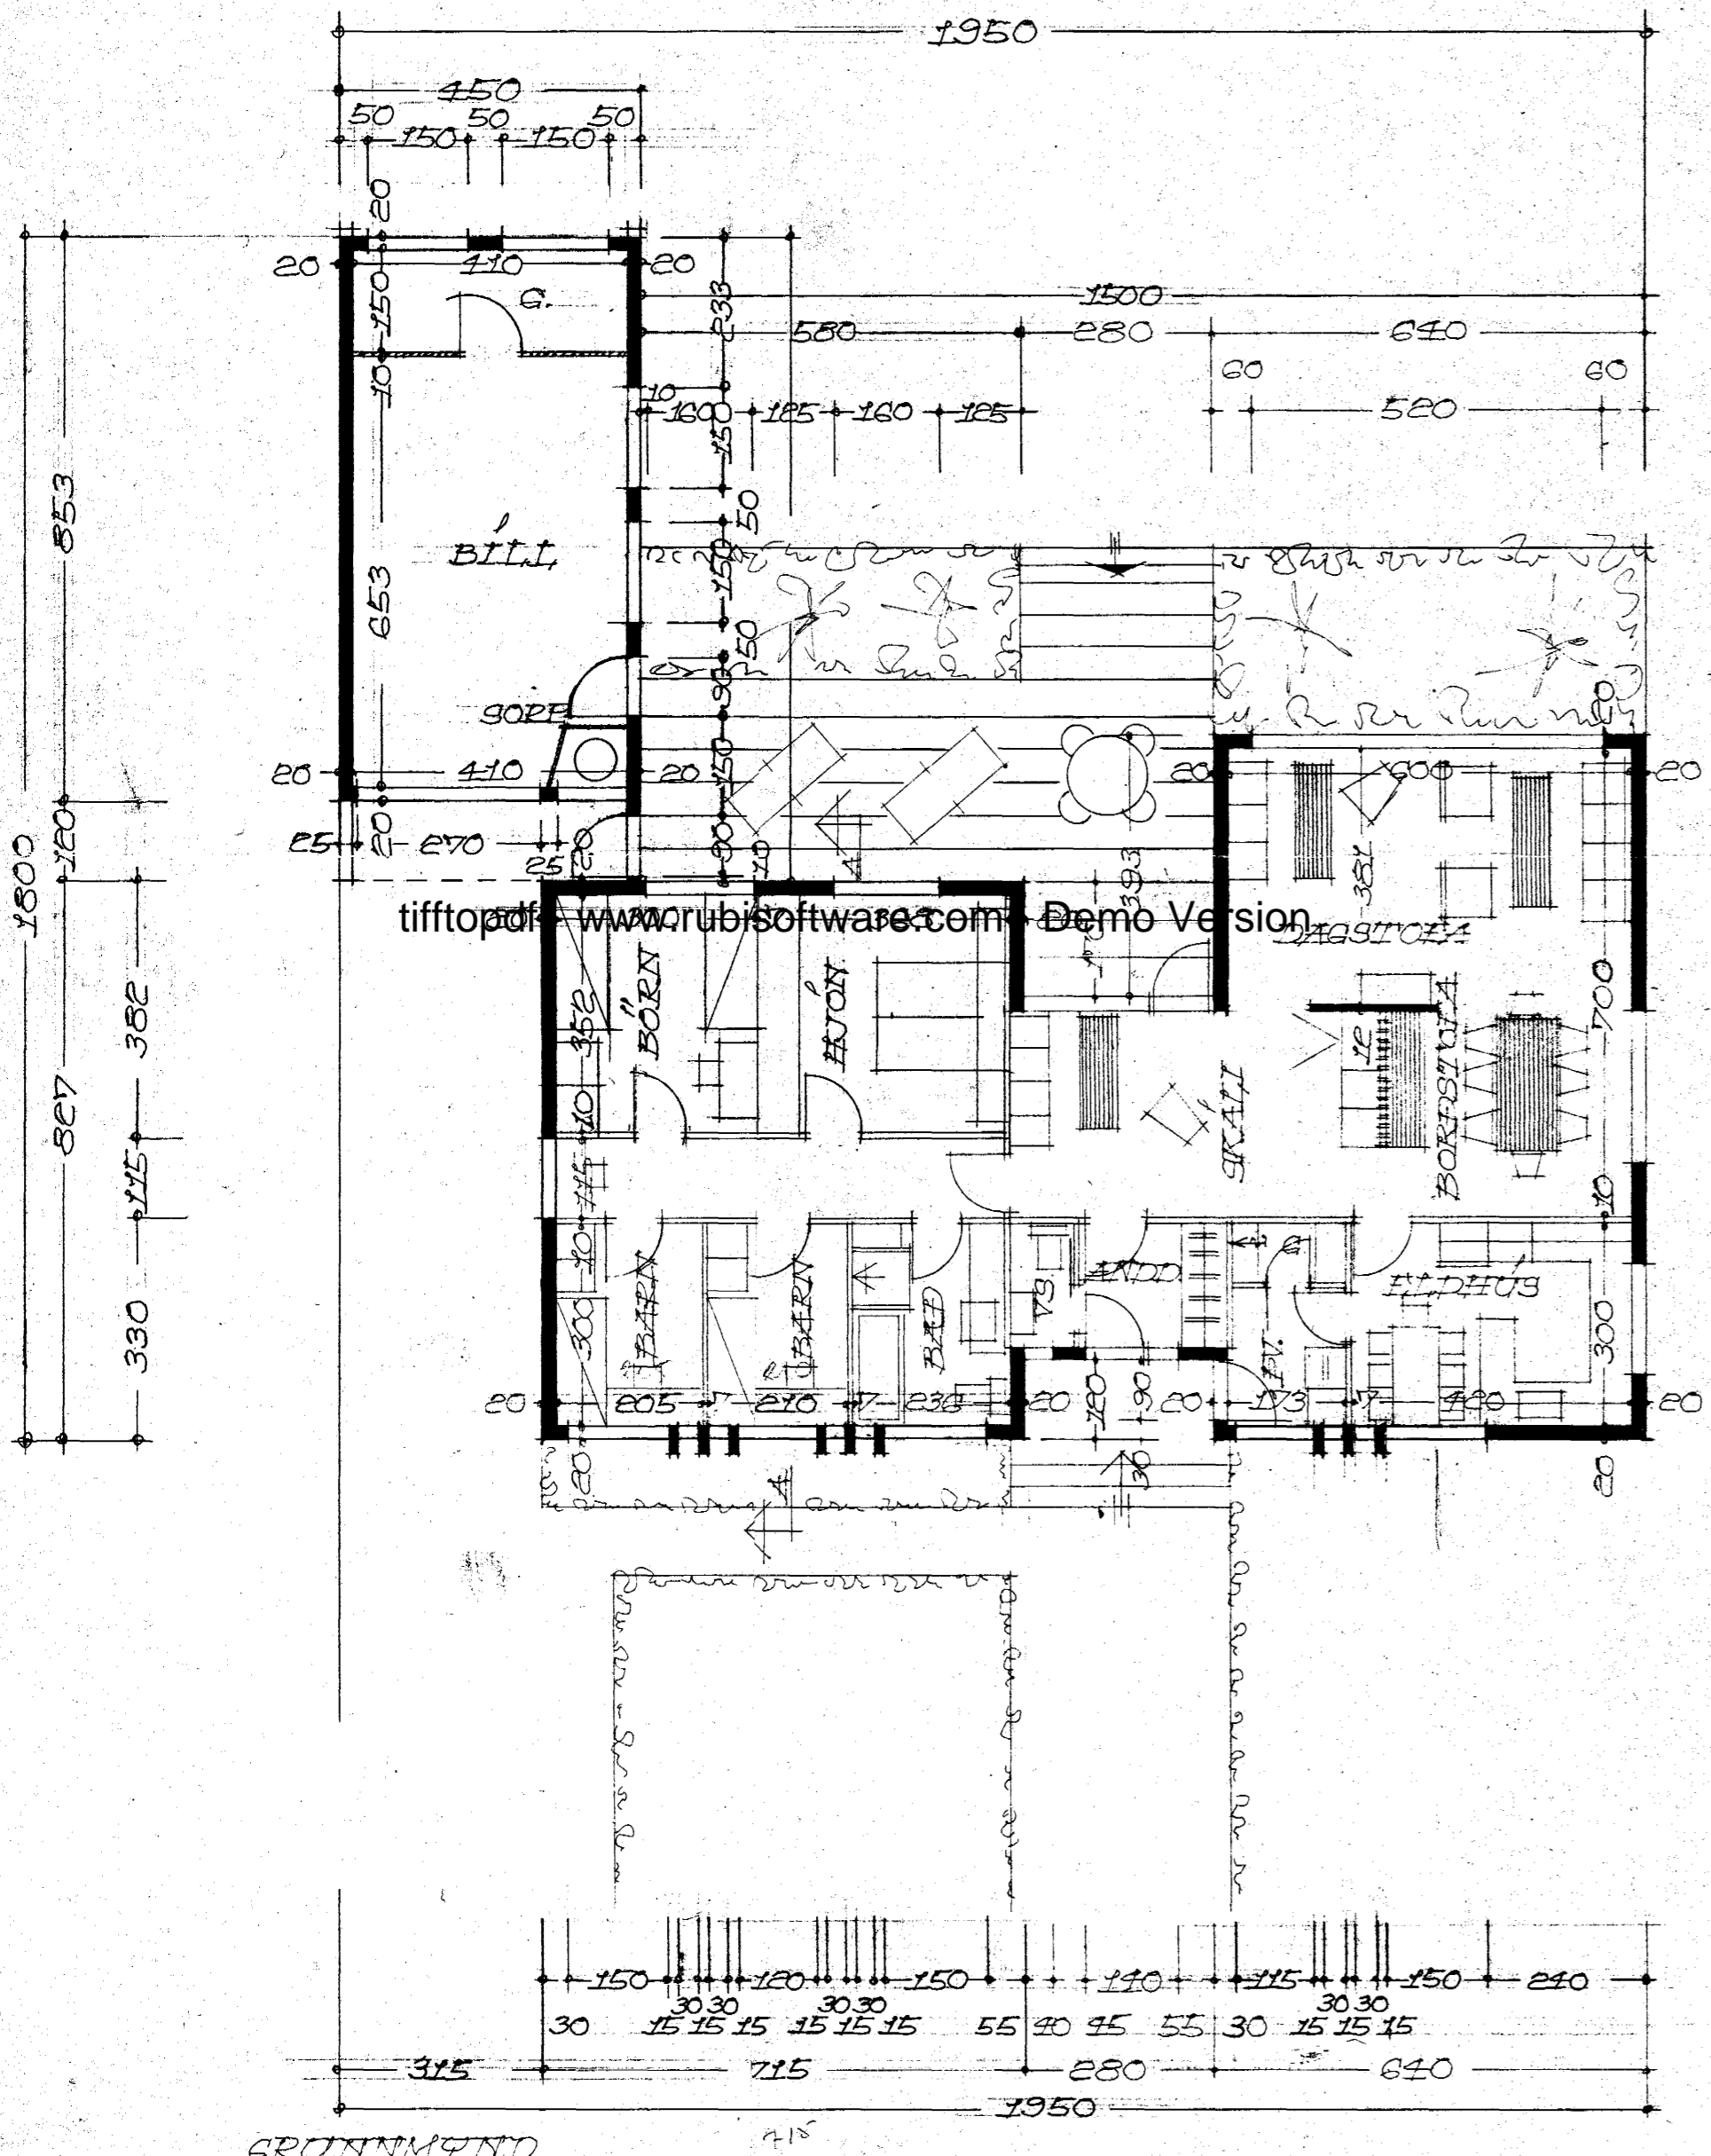

AFSTÖÐUMYND M. 1:500
FLATARMÁL, HÚS 142,61 M²
FLATARM. BÍLSKURS 38,38 M²

BRETTI Í JÚNÍ 1974
Sjartan Sveinsson
REKJAVÍK Í MAÍ 1974
Sjartan Sveinsson

GROTNIMYND