

- BK** SKOLPLÖGN PÖKKUÐ
- BR** BAÐKAR
- BR** BRUNNUR
- GN** GÓLFNÍÐURFALL
- EV** ELDHÚSVASKUR
- HL** HANDLAUG
- SB** STURTA
- ST** STEINSTEYPT RÖR
- SV** SKOLVASKUR
- SPV** SJÁLFRVIRK ÞVOTTAVÉL
- PN** ÞAKNÍÐURFALL
- VS** VATNSSALERNI

SKÝRINGAR .

RÖR SKULU LÖGD Á VEL ÞJAPPAD UNDIRLAG ÚR SANDI EDA GRÚS ÞANNIG AD EKKI SÉ HÆTTA Á AD LÖGNIN SIGI EDA BROTTNI.

SKOLPLÖGNIN SKAL VERA ÚR STEINSTEYPTUM RÖRUM OG ÞANNIG LÖGD AD GRAFIÐ SÉ Í UNDIRLAG ID FYRIR MÚFFUM SVO RÖRIN HVILI Á BELGJU.

BEYGJU Á LÖGN SKAL FRAMKVÆMA MED ÞAR TIL GERÐUM BEYGJUSTYKKJUM OG SKAL LÖGN VERA BEIN MILLI ÞEIRR .

ÞETTA SKAL ÖLL SAMSEYTI MED TJÖRUHAMPI OG SANDSTEYPU.


AD ENDINGU SKAL FYLLA AD OG YFIR RÖRIN MED SANDI EDA GRÚS OG ÞJAPPA VEL AD ÞEIM.

Á ÖLLUM HREINLETISTEKJUM, NIÐURFÖLLUM OG ÞVOTTAVÉL SKULU VERA VATNSLÁSAR.

ÞAKNÍÐURFÖLL SKULU TENGD GRJÓTSVELGJUM Á LÖD.

ALLT EFNI OG VINNA SKAL VERA Í SAMRÆMI VIÐ GILDANDI ÁKVÆÐI BYGGINGASAMÞYKKTAR UM HOLRÆSALAGNIR.

Dth. þarf þrénnsli hitaveitu Eji

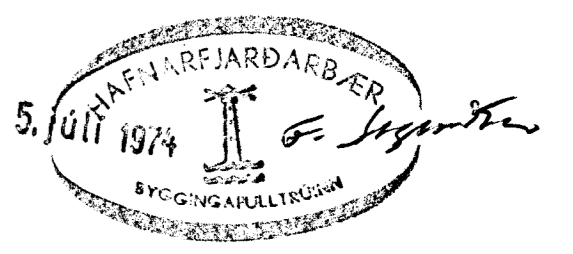

DAGS.	BREYTING Á	BREYTT AF	22 VESTURVANGUR 52-HAFNARÉ		
FRÁRENNSLI SLÖGN			HANNAD: BRAGI BERGSVEINSSON M.T.F.Í.		
MÆTKV. 1 : 50	UNDRÆK. Bragi Bergsson	TEIKN NR 2			