



Samþykkt þann

22 MAI 2000


Byggingafultruinn í Hafnarfirði
F.h. Kristján Þórarinnsson

BREYTINGAR

SKÝRINGAR

A breytt í janúar 1975

B breytt í september 1977

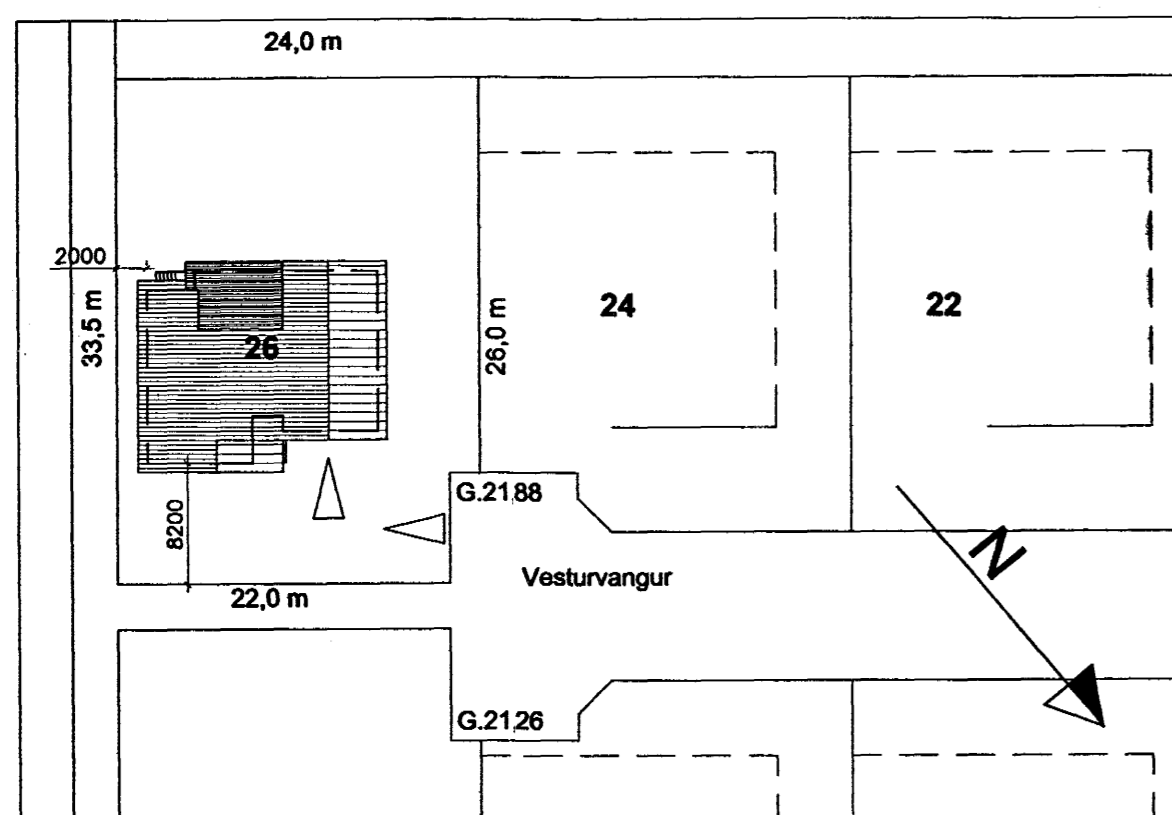

Afstöðumynd 1:500

tifftopdf - www.rubissoftware.com - Demo Version

Skráningartafla: Vesturvangur 26				Skrásetjari: Kristinn Alexandersson													
Landnúmer: 122906				Kennitala: 010565-5869													
Matshlutanúmer: 01				Dags.: 10.5.2000													
Uppskipting og lýsing				Stærðir													
D0	D1	D2	D3	D4	D5	D6	D7	D8	D9	D10a	D10b	D11	D12	D16	Reiðtala	D17	
Lokun	Rými hæð-róð	Nokun text	Hokun flokun	Eignarhald	Boðfokur m²	Misfokur m²	Sigur m²	Op m²	Brúfokur m²	Brúfokur sh < 1.8	Salarhæð min	Salarhæð max	Brúfokur rúmmál m³	Netfokur m²	Brúfokur m²	Reiðtala skiptarúmmáls	Skiptarúmmál m³
Matshluti					397,1	0,0	2,4	2,4	247,6	2,3			777,1	206,3	245,3		553,888
Botn													13,9				
	00	Kjallari			81,1	0,0	2,4	0,0	81,1	2,3			194,4	66,0	78,8		
A	0001	Geymsla/föndur	N	0101	25,9		2,4		25,9		2,36	2,36	39,6	19,9	25,9	2,36	46,964
A	0002	Geymsla/garðshöld	N	0101	16,8				16,8		2,50	2,50	64,8	13,7	16,8	2,50	34,250
A	0003	Bilgeymsla	B	0101	36,1				36,1		1,90	2,50	87,3	30,9	36,1	2,42	74,778
A	0004	Sorp	T	0101	2,3				2,3	2,3	1,50	1,50	2,7	1,5	0,0	1,50	2,250
	01	1. hæð			168,9	0,0	0,0	2,4	168,5	0,0			475,5	140,3	166,5		
A	0101	Ibúð	N	0101	168,9			2,4	166,5		2,70	3,85	475,5	140,3	166,5	2,82	395,646
C	0102	Sögspallur	U	0101	6,1				6,1								
C	0103	Sögspallur	U	0101	3,0				3,0								
	02	Þakrymi			147,1	0,0	0,0	0,0	0,0	0,0			93,3	0,0	0,0		
A	0201	Þakrymi	F	0101	147,1						0,30	1,15	93,3				
Athugasemdir																	
Samelgnir sumra																	
Eignarhald																	
	Eignarhald	Nokun text	Brúfokur m²	Skiptarúmmál Skreyg og samelgn m³													
	0101	Ibúð	245,3	553,888	553,888												
		Alls	245,3	553,888	553,888												



Z-arkitektar
Brautarholti 16, 105 Reykjavík
Sími 561 4063 Fax 561 4085
Netfang: ingunn.hafstad@centrum.is
Ingunn Helga Hafstað Ólöf Örvarsdóttir

Ingunn H. Hafstað 020861-7469

VERKHETTI	Teikning nr
Vesturvangur 26 Hafnarfirði	102

HEITI TEIKNINGAR
Afstöðumynd og skráningartafla

Dagsetning	Teiknað	Hannað	Kvarði	Tölvuheiti
18.05.00	IH	IH/ÓÖ	1:500	