


- REUVIDLOKI
- EINSTREYMISLOKI
- STA
- HEMILL
- MÆLIR
- PRÆSTJAFNARI
- PRÆSTIMÆLIR
- HITAMÆLIR
- TEMINGARLOKI

| NR. | GERÐ | TENGING |
|-----|------------|---------|
| 1 | 2VK23-5500 | φ15 BC |
| 2 | 2VK70-1200 | φ10 AD |
| 3 | VK70-1000 | φ10 BC |
| 4 | VK70-1200 | φ10 BC |
| 5 | VK70-1000 | φ10 AD |
| 6 | 2VK91-1000 | φ15 BC |
| 7 | V70-3000 | φ15 AD |
| 8 | VK70-1700 | φ10 AD |
| 9 | VK70-600 | φ10 AD |
| 10 | 2VK28-1700 | φ10 BC |
| 11 | V63-5500 | φ15 BC |
| 12 | V63-5500 | φ15 BC |

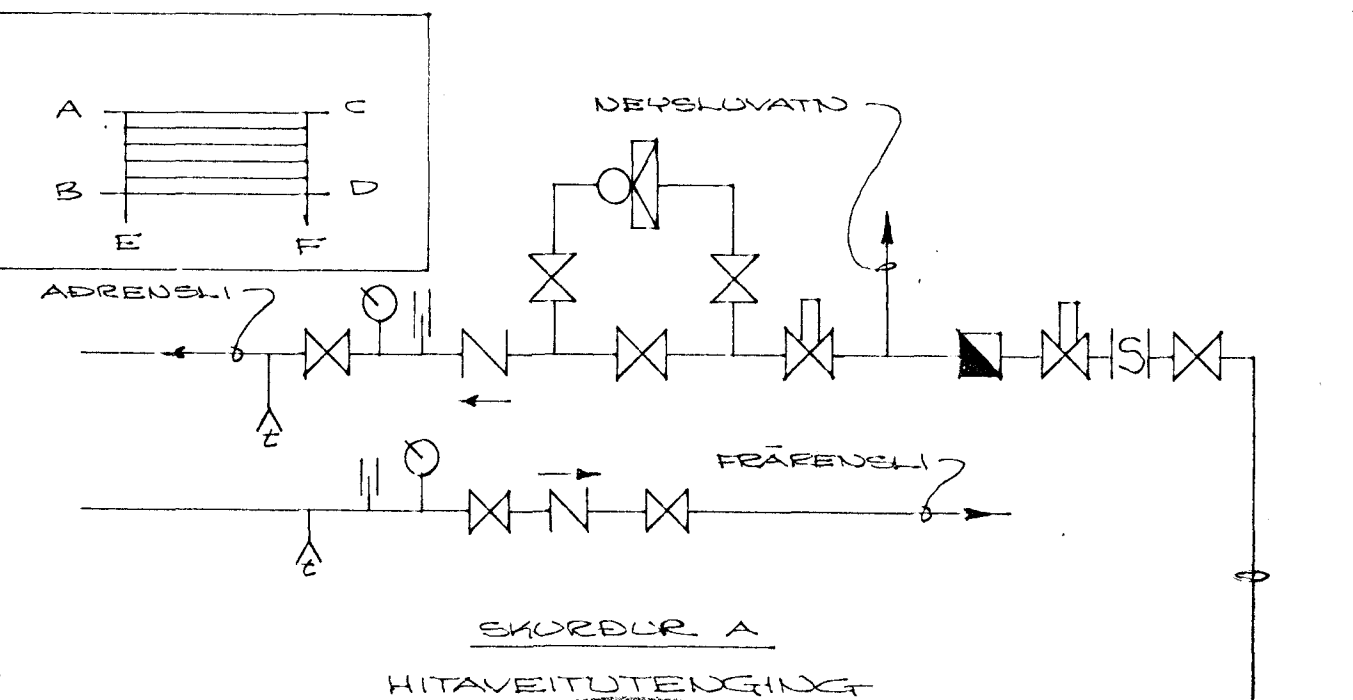

REIKNAD ER MED RUNTAL OFNUM, STILLIHNE OG LOFTSKRUPA A ÖLLUM OFNUM, DANFOSS RAVL-LOKAR A ÖLLUM OFNUM, NEMA T AUDDYRI, KVOTTA-HÚSI, BADI, VS, GEYMSLU OG BILAGEYMSLU, PAR SÉU DANFOSS FJUR-LOKAR, PIÐUR VENNILEGAR SVARTAR SKAL MÁLA MED ASFALTMALINGU OG EYNAÐRA MED MUNDST 20MM GLERULLARHÖLKUM OG VEFJA MED PLASTDUK, VEGGJAEINANGRUN 2 1/2" FRAUPLAST EÐA STEINULL, ÞAKJEINANGRUN 4" FRAUPLAST EÐA STEINULL, TVÖFALT GLER Í GLUGGUM, PIÐUR LIGGI T EYNAÐRUN ÚTVEGGJA EÐA T GÖLFRAUFUM, EF ÖNDUR OFNATEGUND EÐ RUNTAL ER VALIN, SKAL VERKFR. ENDURSKOÐA OFNALISTAN.

SKURÐUR A
HITAVEITUTENGING
24. júní 1975
HAFNARFJARDARBER
BYGGINGAÞRÖUN

HAFNARFIRÐI T MAI 1975
ARNARHRÖUNI 47, 50587

HITALÖGN
GRUNNMUND
Agnes Magnúsdóttir MVEI