

SKÝRINGAR

- KALT VATN
- HEITT VATN
- KALDAVATNSKRANI
- HEITA
- RENNILOKI
- MEÐ SPINDLI UPPÚR JÖRÐ
- EINSTREYMISLOKI
- VATNSMELIR
- GV — GARDVATN
- SL — SLÖNGUKRANI

PÍPUR SKULU EINANGRADAR MEÐ 20mm
 GLERULLARHÓLKUM OG VAFÐAR MEÐ PLASTDÚK.
 ALLT EFNI, PÍPUR OG FITTINGS, SKAL VERA
 GALVANISERAÐ.


KERFI SKAL PRÓFA MEÐ KÖLDU VATNI OG
 6 KG/cm² PRÝSTINGI.

BALLOFIX RENNÍLOKAR SÉU VIÐ HVERT TÆKI
 EINSTREYMISLOKI VIÐ ÞVOTTAVÉLAR.

FRAGANGUR INNTAKS OG LOFTPÚÐAR SKV.
 ÞORSKR VATNSK RÆYKJAVÍKUR.

LOFTPÚÐI

EFST Á ÖLLUM LÓDRETTUM
 STOFNUM SKAL VERA 30 cm
 LANGUR LOFTPÚÐI, ÞVERMÁL JAFNT
 OG SVERASTI HLUTI STOFNSINS
 TALIÐ FRA GREININGU VIÐ
 AÐALADFÆRSLUÆÐ.

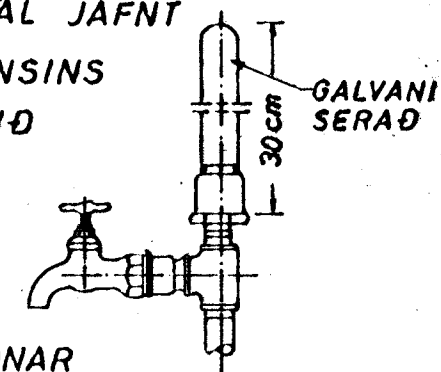

EINNIG SKAL VERA SAMSKONAR
 LOFTPÚÐI Á HLIÐARGREINUM, SEM
 LENGRI ERU EN 8 M. ÞVERMÁL JAFNT
 OG SVERASTI HLUTI HLIÐARGREINAR.

VESTURVANGU 32, HAFNARFIRÐI

MÆLIKVARDI 1:50	VERK 7623	TEIKN NR 2.4
--------------------	--------------	-----------------

VATNSLÖGN - KERFI

Hannað: /	Yfirfarið: /	DAGS JÚLÍ '78
Teiknað: /	Samb: /	

JÓHANN GUNNAR BERGÞÓRSSON VERKFR MVFI
 STRANDGÖTU 11 — HAFNARFIRÐI — SÍMI 53315

BREYTT
 OKT. '79.