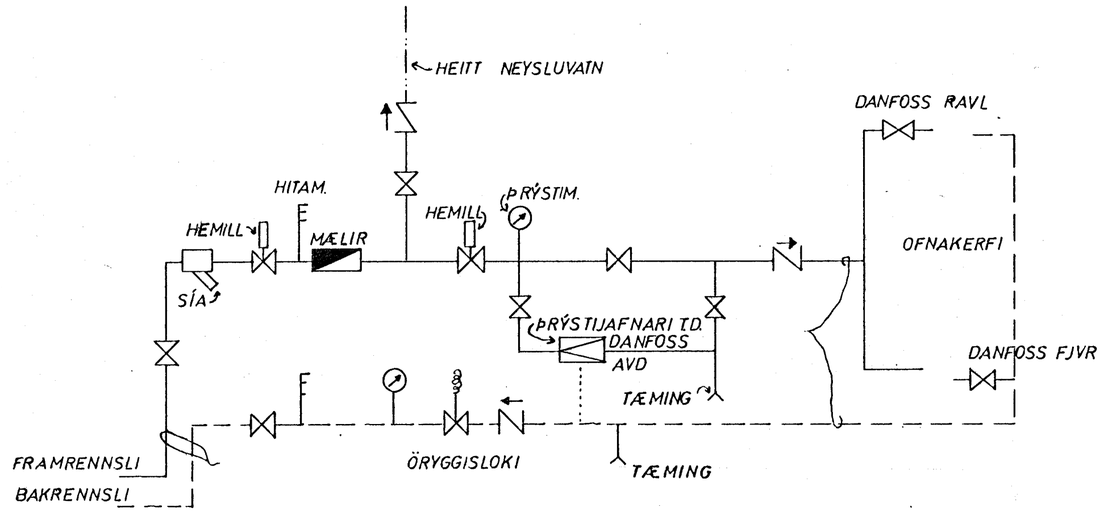

TENGIMYND HITAVEITU

ATH. NÁKVÆM STAÐSETNING OG STÆRÐIR OFNA ÁKVEÐST AF HÚSEIGENDA OG ARKITEKT.

OFNASKRÁ Δ T = 40° C

NR	HITATAP KCAL/T.	MESTA LENGD	MESTA HÆÐ	TENGI	OFN -
1	625	160	70		
2	970	140	80		
3	1300	150	70		
4	1500	325	35		
5	2235	345	35		
6	965	170	60		
7	750	110	60		
8	715	150	70		
9	590	150	70		
10	890	160	70		
11	800	80	70		
12	1005	160	70		
13	925	150	80		
14	115	40	60		
15	910	160	70		
16	3155				

HAFNARFJARÐARBÆR – BYGGINGAFULLTRÚINN

VESTURVANGUR 32, HAFNARF.	MÆLIKVARÐI	VERK 7623	TEIKN NR 3.3
TENGIMYND HITAVEITU	Hannað: Teiknað: KGB.	Yfirfarið: Samþ:	DAGS ÁGÚST '76
JÓHANN GUNNAR BERGÞÓRSSON VERKFR MVFÍ STRANDGÖTU 11 — HAFNARFIRÐI — SÍMI 53315	BREYTT		