




Ofnæstra

Ofn númer	mesta hæð	mesta lengd	mesta tenging stúla	afköst kv/h
1	140	4600	1/10 AD	4800
2	140	1300	1/10 CD	470
3	1000	700	1/10 EF	975
4	650	600	1/10 CD	400
5	300	2400	1/10 AD	1280
6	650	1300	1/10 AB	1160
7	650	500	1/10 EF	755
8	650	1600	1/10 CD	820
9	650	300	1/10 AB	730
10	650	1300	1/10 CD	730
11	650	1200	1/10 CD	325
12	650	1300	1/10 AB	670
13	650	1600	1/10 CD	635
14	800	3000	1/10 AB	2500
15	650	3000	1/10 AB	1365
16	650	1000	1/10 AB	730

Ofnæstir skulu miðast við venjulega hitaveitunefni, þ.e. st = 40°C.
 Á öllum öðrum skal selja, aut loftstriki og stálitid, ofnataka með unbyggðum hita-
 stíllu, t.d. af gerðinni Danloss.

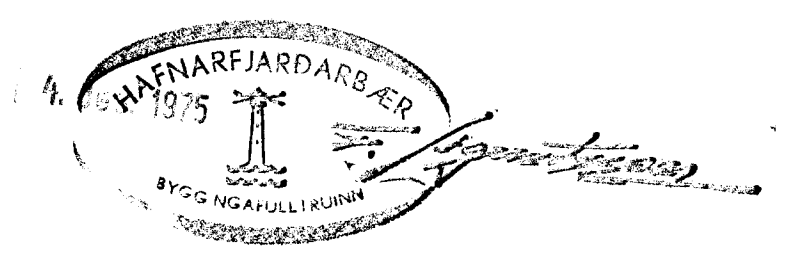

BR. DAGS.		BREYTING		VESTURVANGUR 54 HAFNARFÍKEDI Grunnmynd og heðar Hítalegr.	
VERKFR. EDISTOFA ÁRMÚLA 1 REYKJAVÍK - Sími 83844 Seyfaukellgeim				HANNAÐ	KVARDI 150
				TEIKNAD 105/114	DAGS 16. 1975
				YFIRFARIÐ	NR 1523 BL AF 4