


SKÝRINGAR:

- KALT VATN
- - - HEITT
- KALDAVATNSKRANI
- HEITA
- RENNILOKI
- MED SPINDLI UPPUR JÖRD.
- EINSTREYMISLOKI
- VATNSMÆLIR
- GV GARDVATN
- SL SLÖNGUKRANI


PIPUR SKULU EINANGRÁÐAR MÆÐ 20mm
GLERULLARHÖLKUM OG VAFÐAR MÆÐ PLASTDÚK
ALLT EFNÍ, PÍPUR OG FITTINGS SKAL VERA
GALVANISERAD.
KERFI SKAL PRÖFA MÆÐ KÖLDU VATNI OG
6 KG/cm² ÞRÝSTINGI.
BALLOFIX RENNILOKAR SEU VIÐ HVERT TÆKI
EINSTREYMISLOKI VIÐ ÞVOTTAVÉLAR.
FRÁGANGUR INNTAKS OG LOFTPÚÐAR
SKV. FORSKR. VATNSV R.V.

LOFTPÚÐI


EFST A ÖLLUM LÖDRETTUM
STOFNUM SKAL VERA 30 cm
LANGUR LOFTPÚÐI, ÞVERMÁL JAFNT
OG SVERASTI HLUTI STOFNSINS TALÍÐ
FRÁ GREININGU VIÐ ADALADFÆRSLUÆÐ

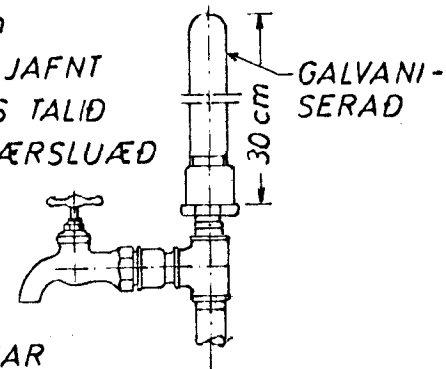

EINNIG SKAL VERA SAMSKONAR
LOFTPÚÐI A HLIDARGREINUM, SEM
LENGRI ERU EN 8 M. ÞVERMÁL JAFNT
OG SVERASTI HLUTI HLIDARGREINAR.

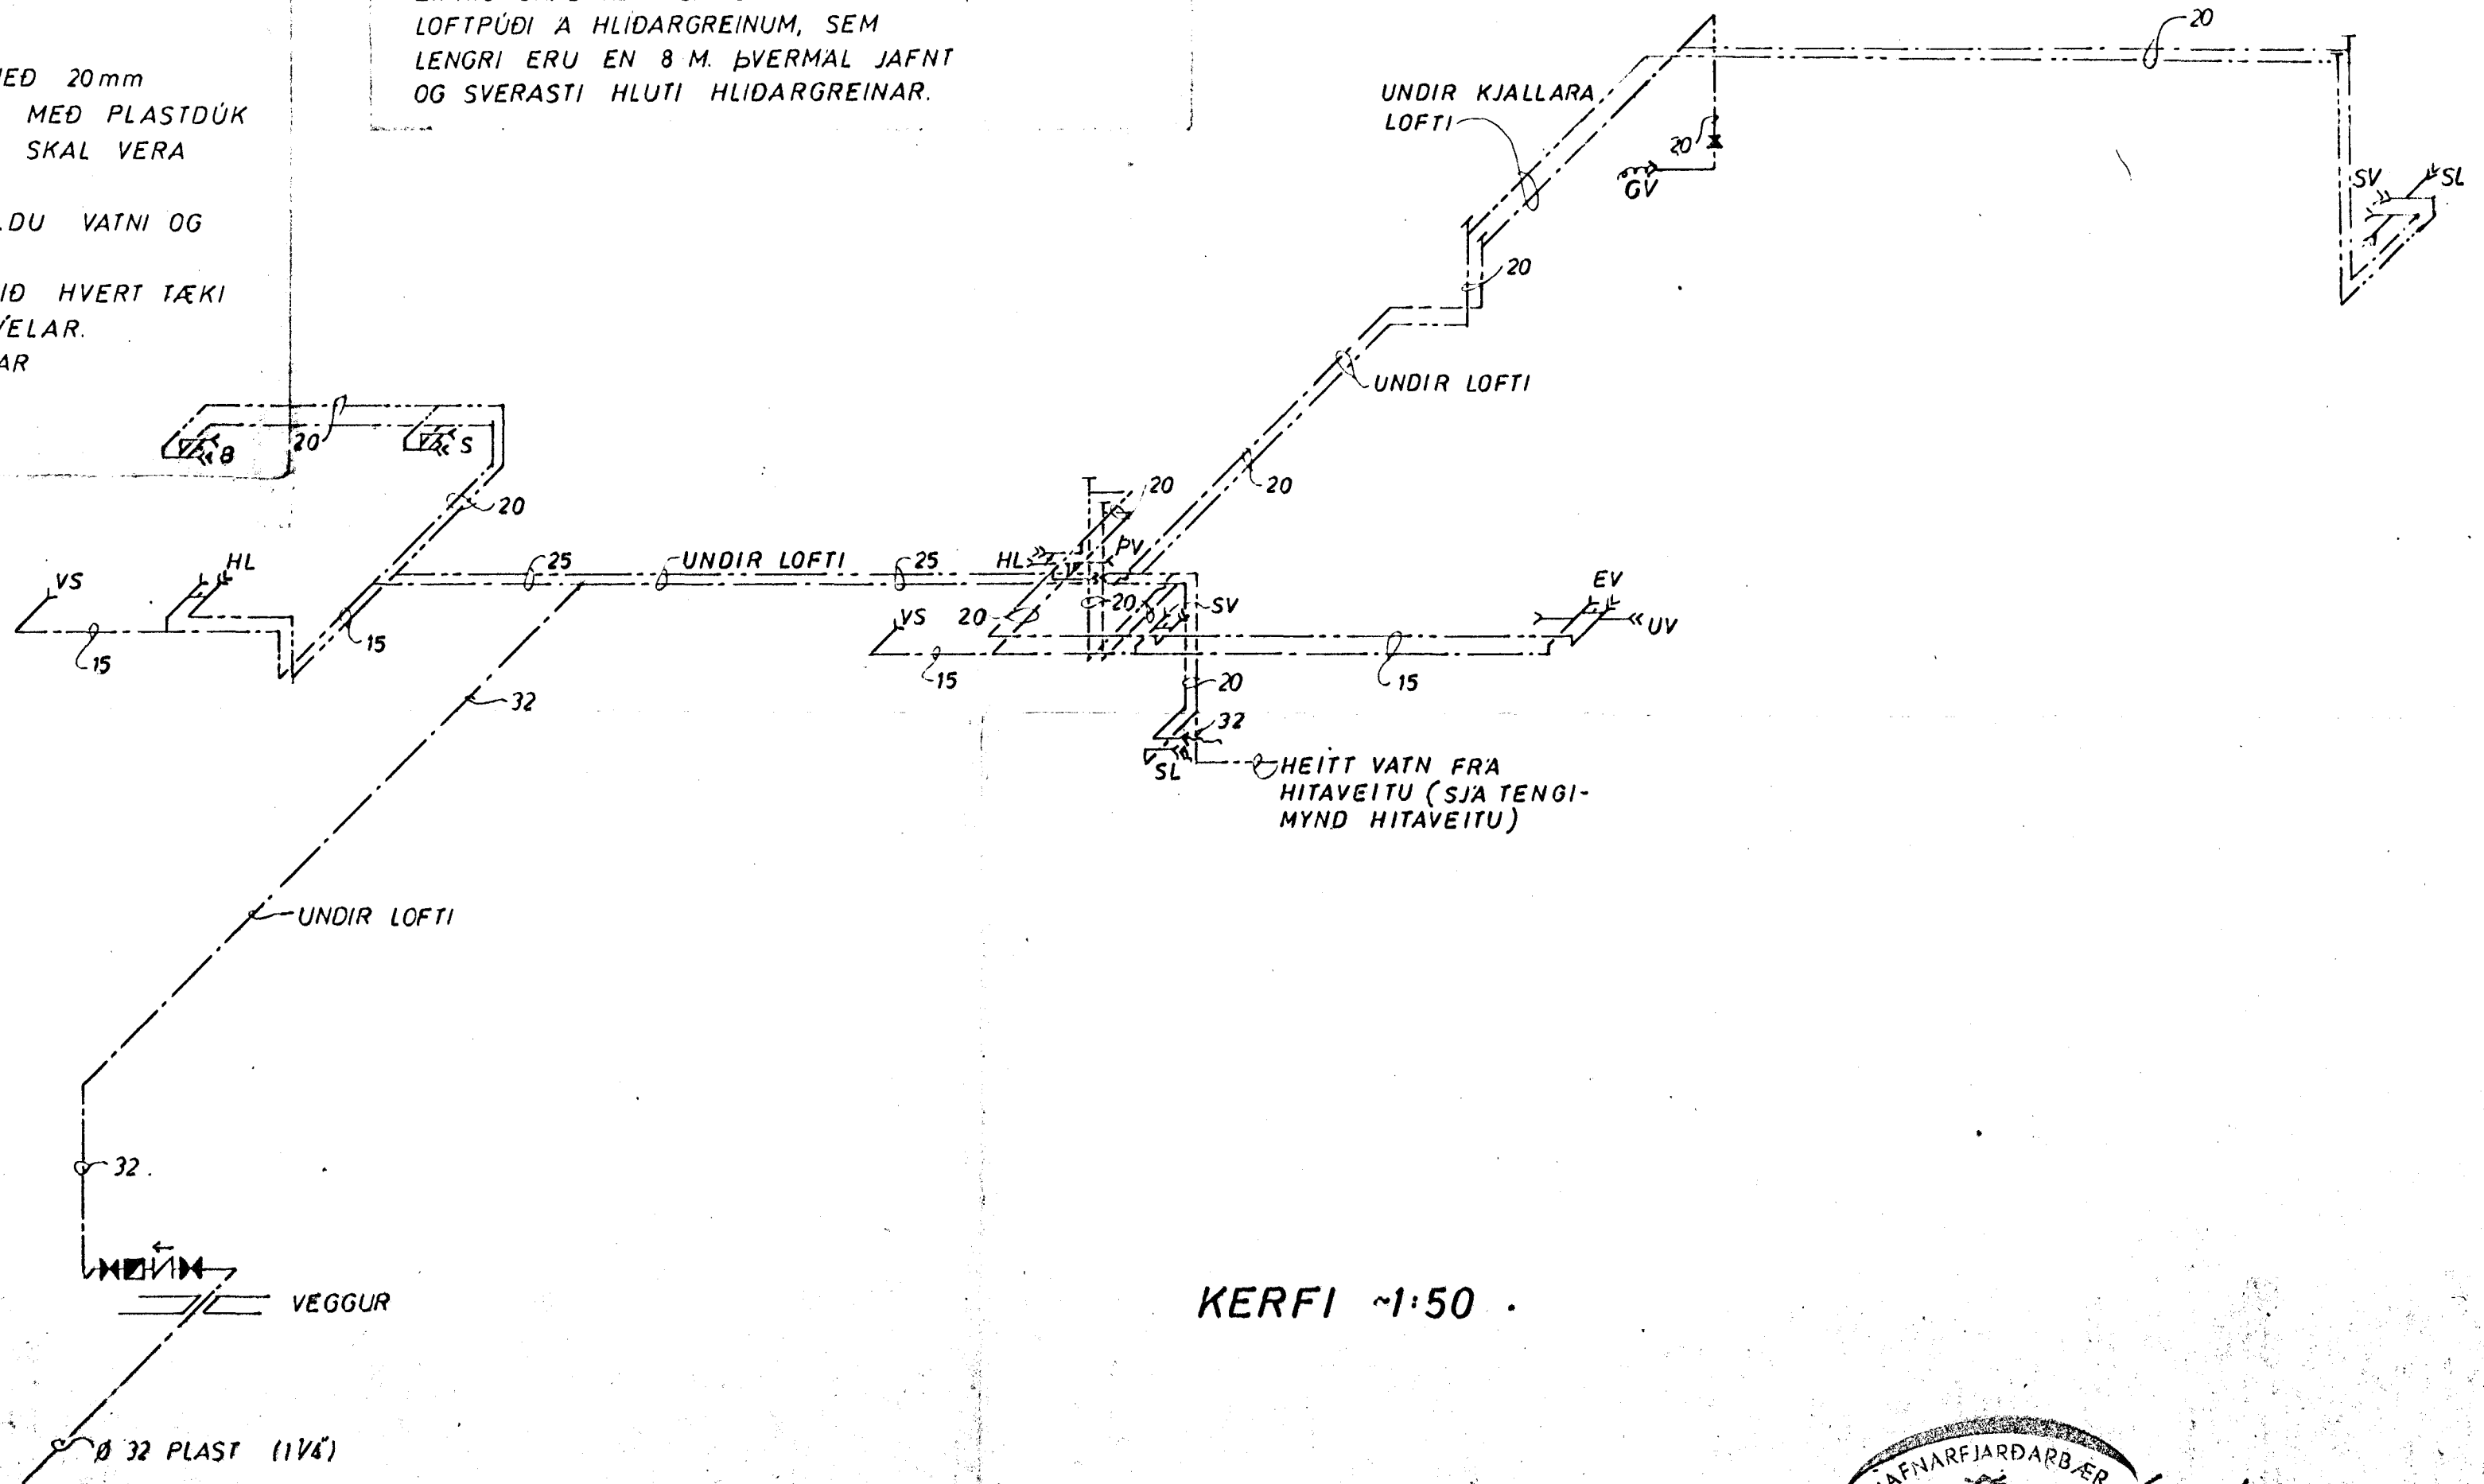

KERFI ~1:50 .

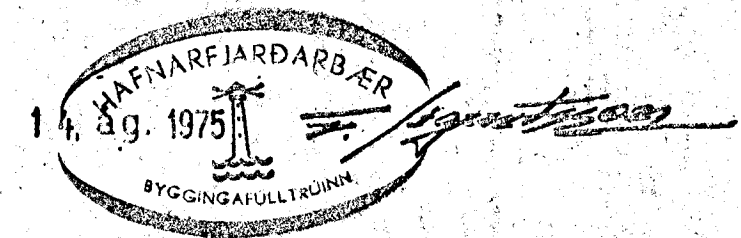

VESTURVANGUR 6626	MÆLIKVARDI ~1:50	VERK 7503	TEIKN NÚ 26
VATNSLÖGN - KERFI	Hannað: ✓ Teiknað AS/TEL	Yfirfarið: ✓ Samb: ✓	DAGS APRÍL 75
JÓHANN GUNNAR BERGPÖRSSON VERKFR MVFI STRANDGÖTU 11 — HAFNARFIRÐI — SÍMI 53315	BREYTT		