
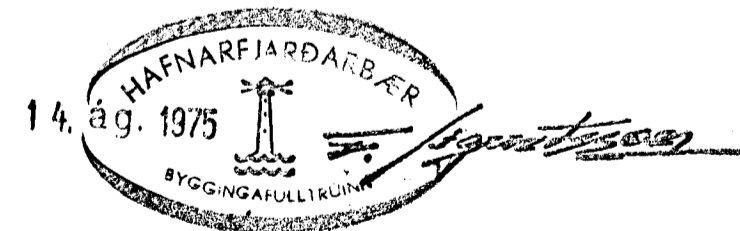


SKÝRINGAR:

- VS VATNSSALERNI
- HL HANDLAUG
- S STEYPIBÁÐ
- B BÁÐ
- SV SKOLVASKUR
- BV ÞVOTTAVEL
- EV ELDHÚSVASKUR
- UP UPPÞVOTTAVEL
- GN GOLFNIDURFALL
- Þ ÞAKNIDURFALL
- ST STEYPUÐÖR
- J STEYPUJARNRÖR
- BR BRUNNUR

FRÆRENNSLI:

EFNI OG FRAGANGUR LAGNA
SKAL VERÁ SAMKVÆMT
BYGGINGASAMBYKKT HAFNARFJARÐAR
OG REGLUGERÐ UM HOLRÆSI
Í REYKJAVÍK.

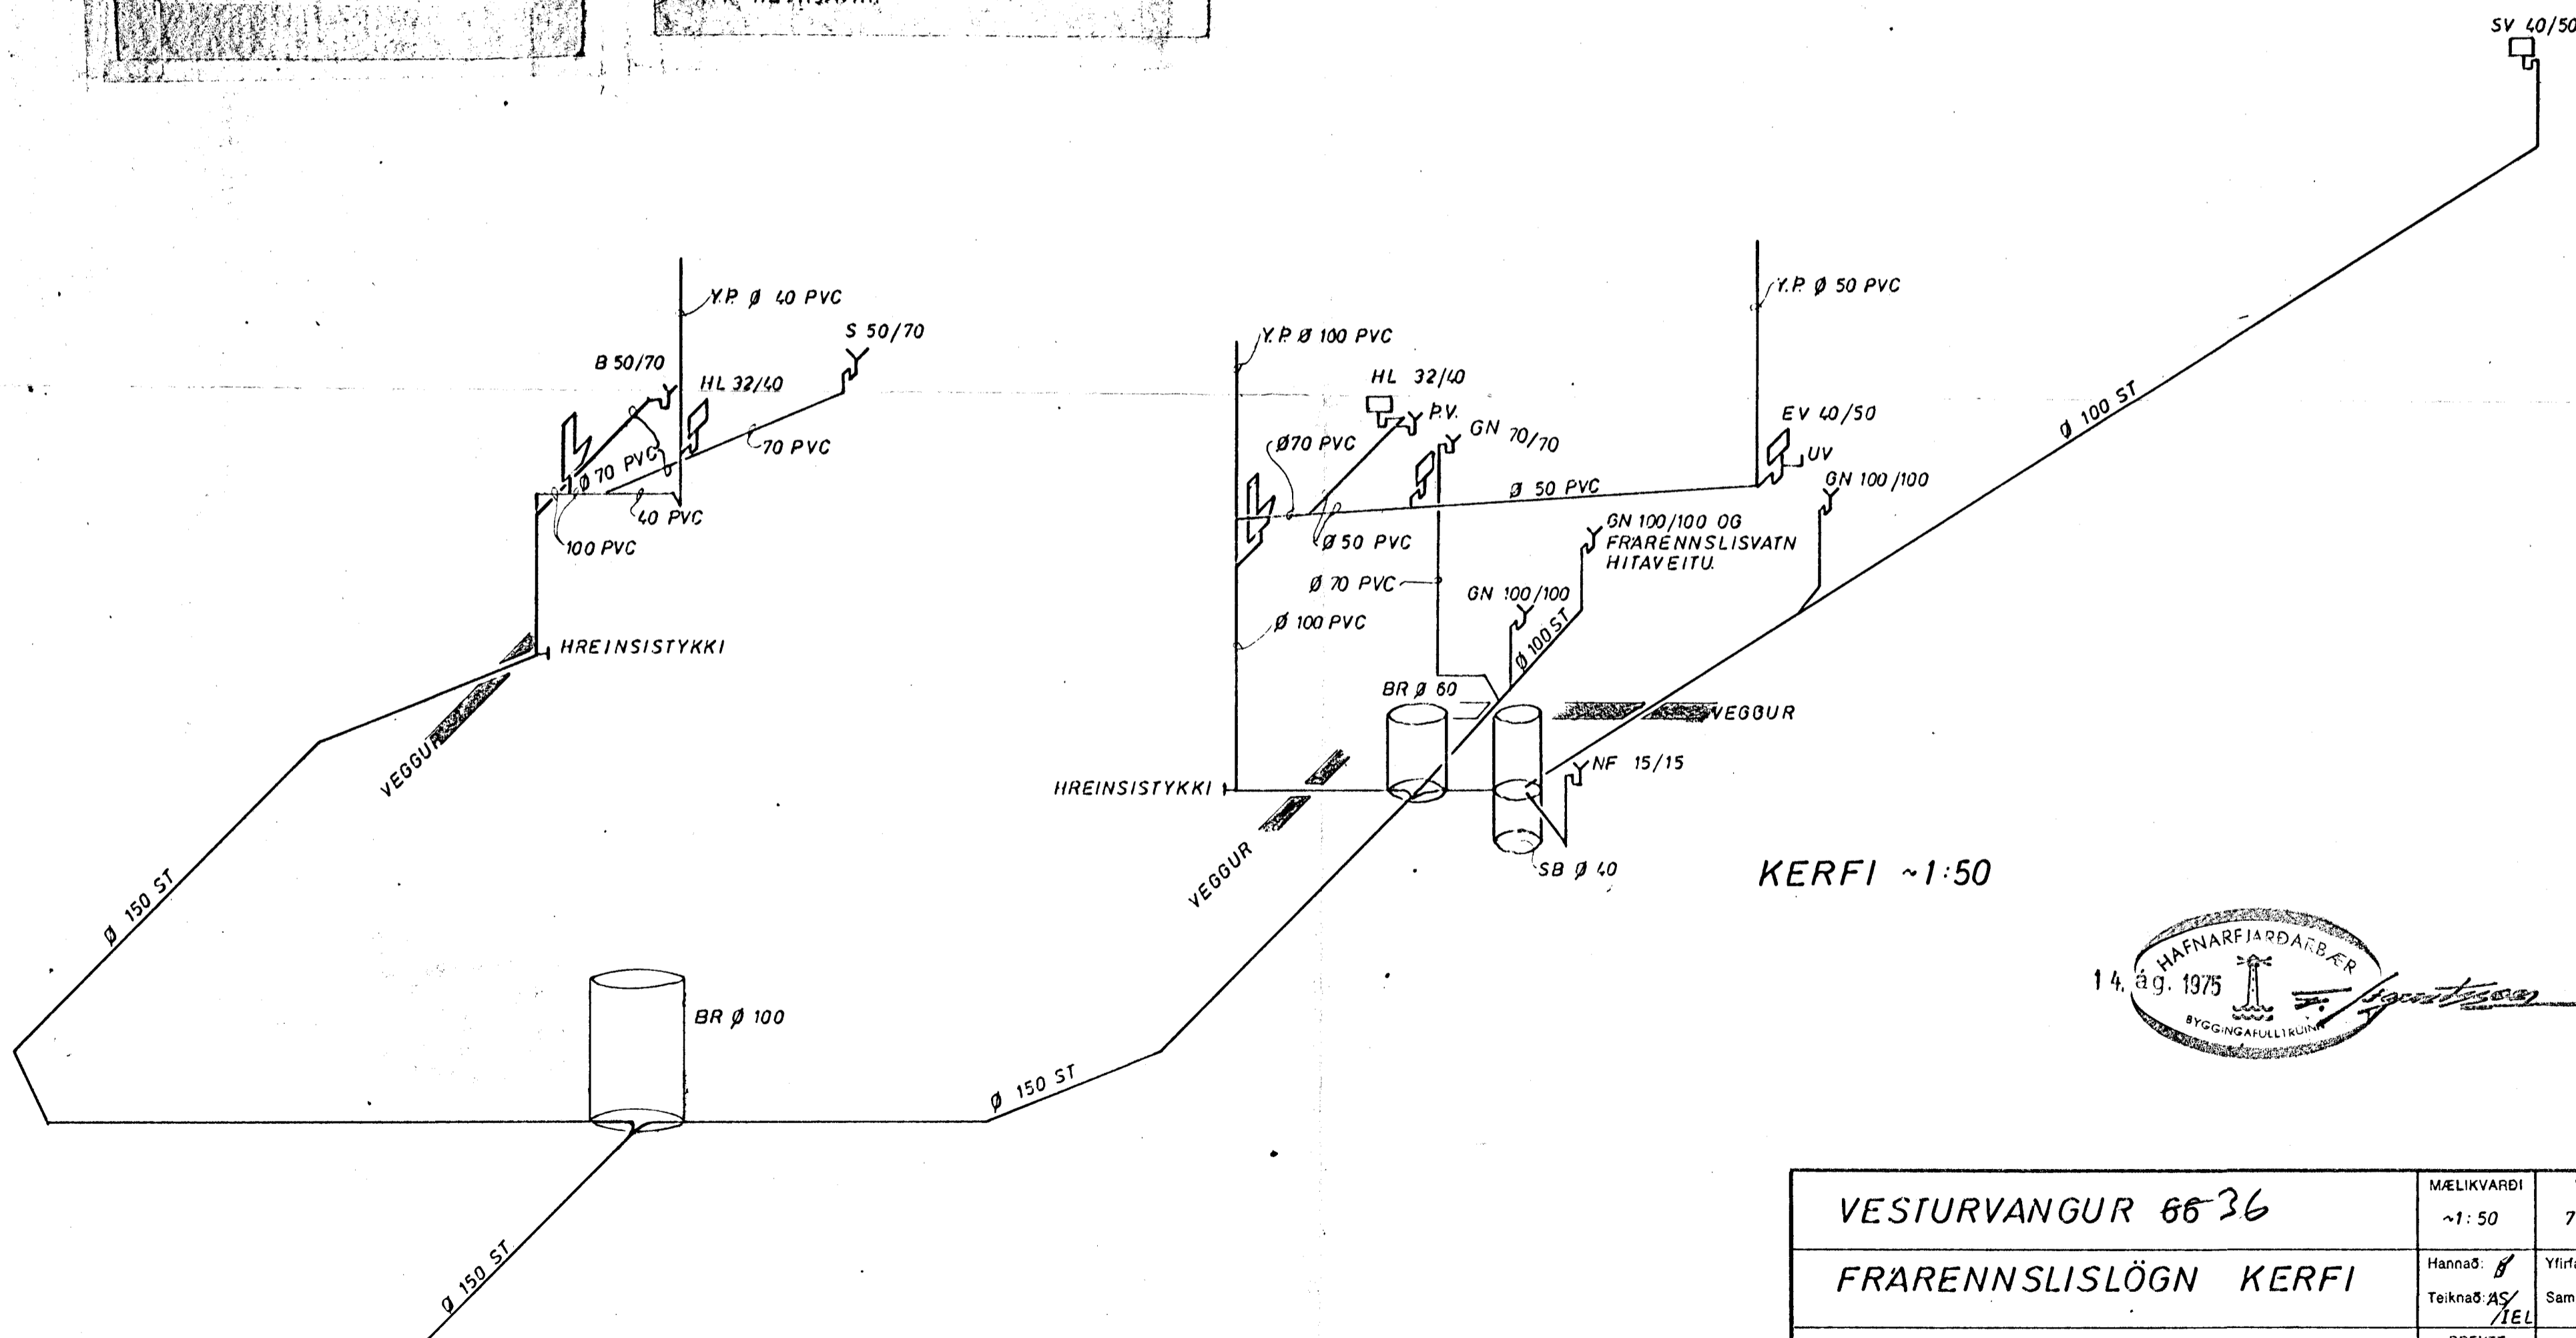

VESTURVANGUR 66-36	MÆLIKVARDI ~1:50	VERK 7505	TEIGN NR 2.3
FRÆRENNSLISLÖGN KERFI	Hannað: <i>[initials]</i>	Yfirfarið: <i>[initials]</i>	DAGS APRIL '75
JÓHANN GUNNAR BERGPÓRSSON VERKFR MVFI	Teiknað: <i>[initials]</i>	Samb: <i>[initials]</i>	
STRANDGÖTU 11 — HAFNARFIRÐI — SÍMI 53315	BREYTT		