

**SKÝRINGAR:**

REIKNAD ER MED PANEL OFNUM SJA OFNASKRA  
STILLIHNE OG LOFTSKRUFU A ÖLLUM OFNUM  
DANFOSS RAVL LOKAR A ÖLLUM OFNUM NEMA  
NR. 4, 9, 10, 11, 14, 15.

ÞAR SEU DANFOSS FJVR. PIPUR VENJULEGAR SVARTAR  
SKAL MALA MED ASFALTMALNINGU OG EINANGRA  
MED MINNST 20 mm GLERULLARHÖLKUM OG  
VEFJA MED PLASTDUK.


VEGGJAEINANGRUN A.M.K. 2 1/2" PLAST.

ÞAKEINANGRUN A.M.K. 4"


TVÖFALT GLER I GLUGGUM.

PIPUR LIGGI I EINANGRUN ÚTVEGGJA EDA  
I GOLFRAUFUM.

———— TAKNAR RAS (HEITAR PIPUR)  
- - - - - BAKRAS (KALDAR PIPUR)

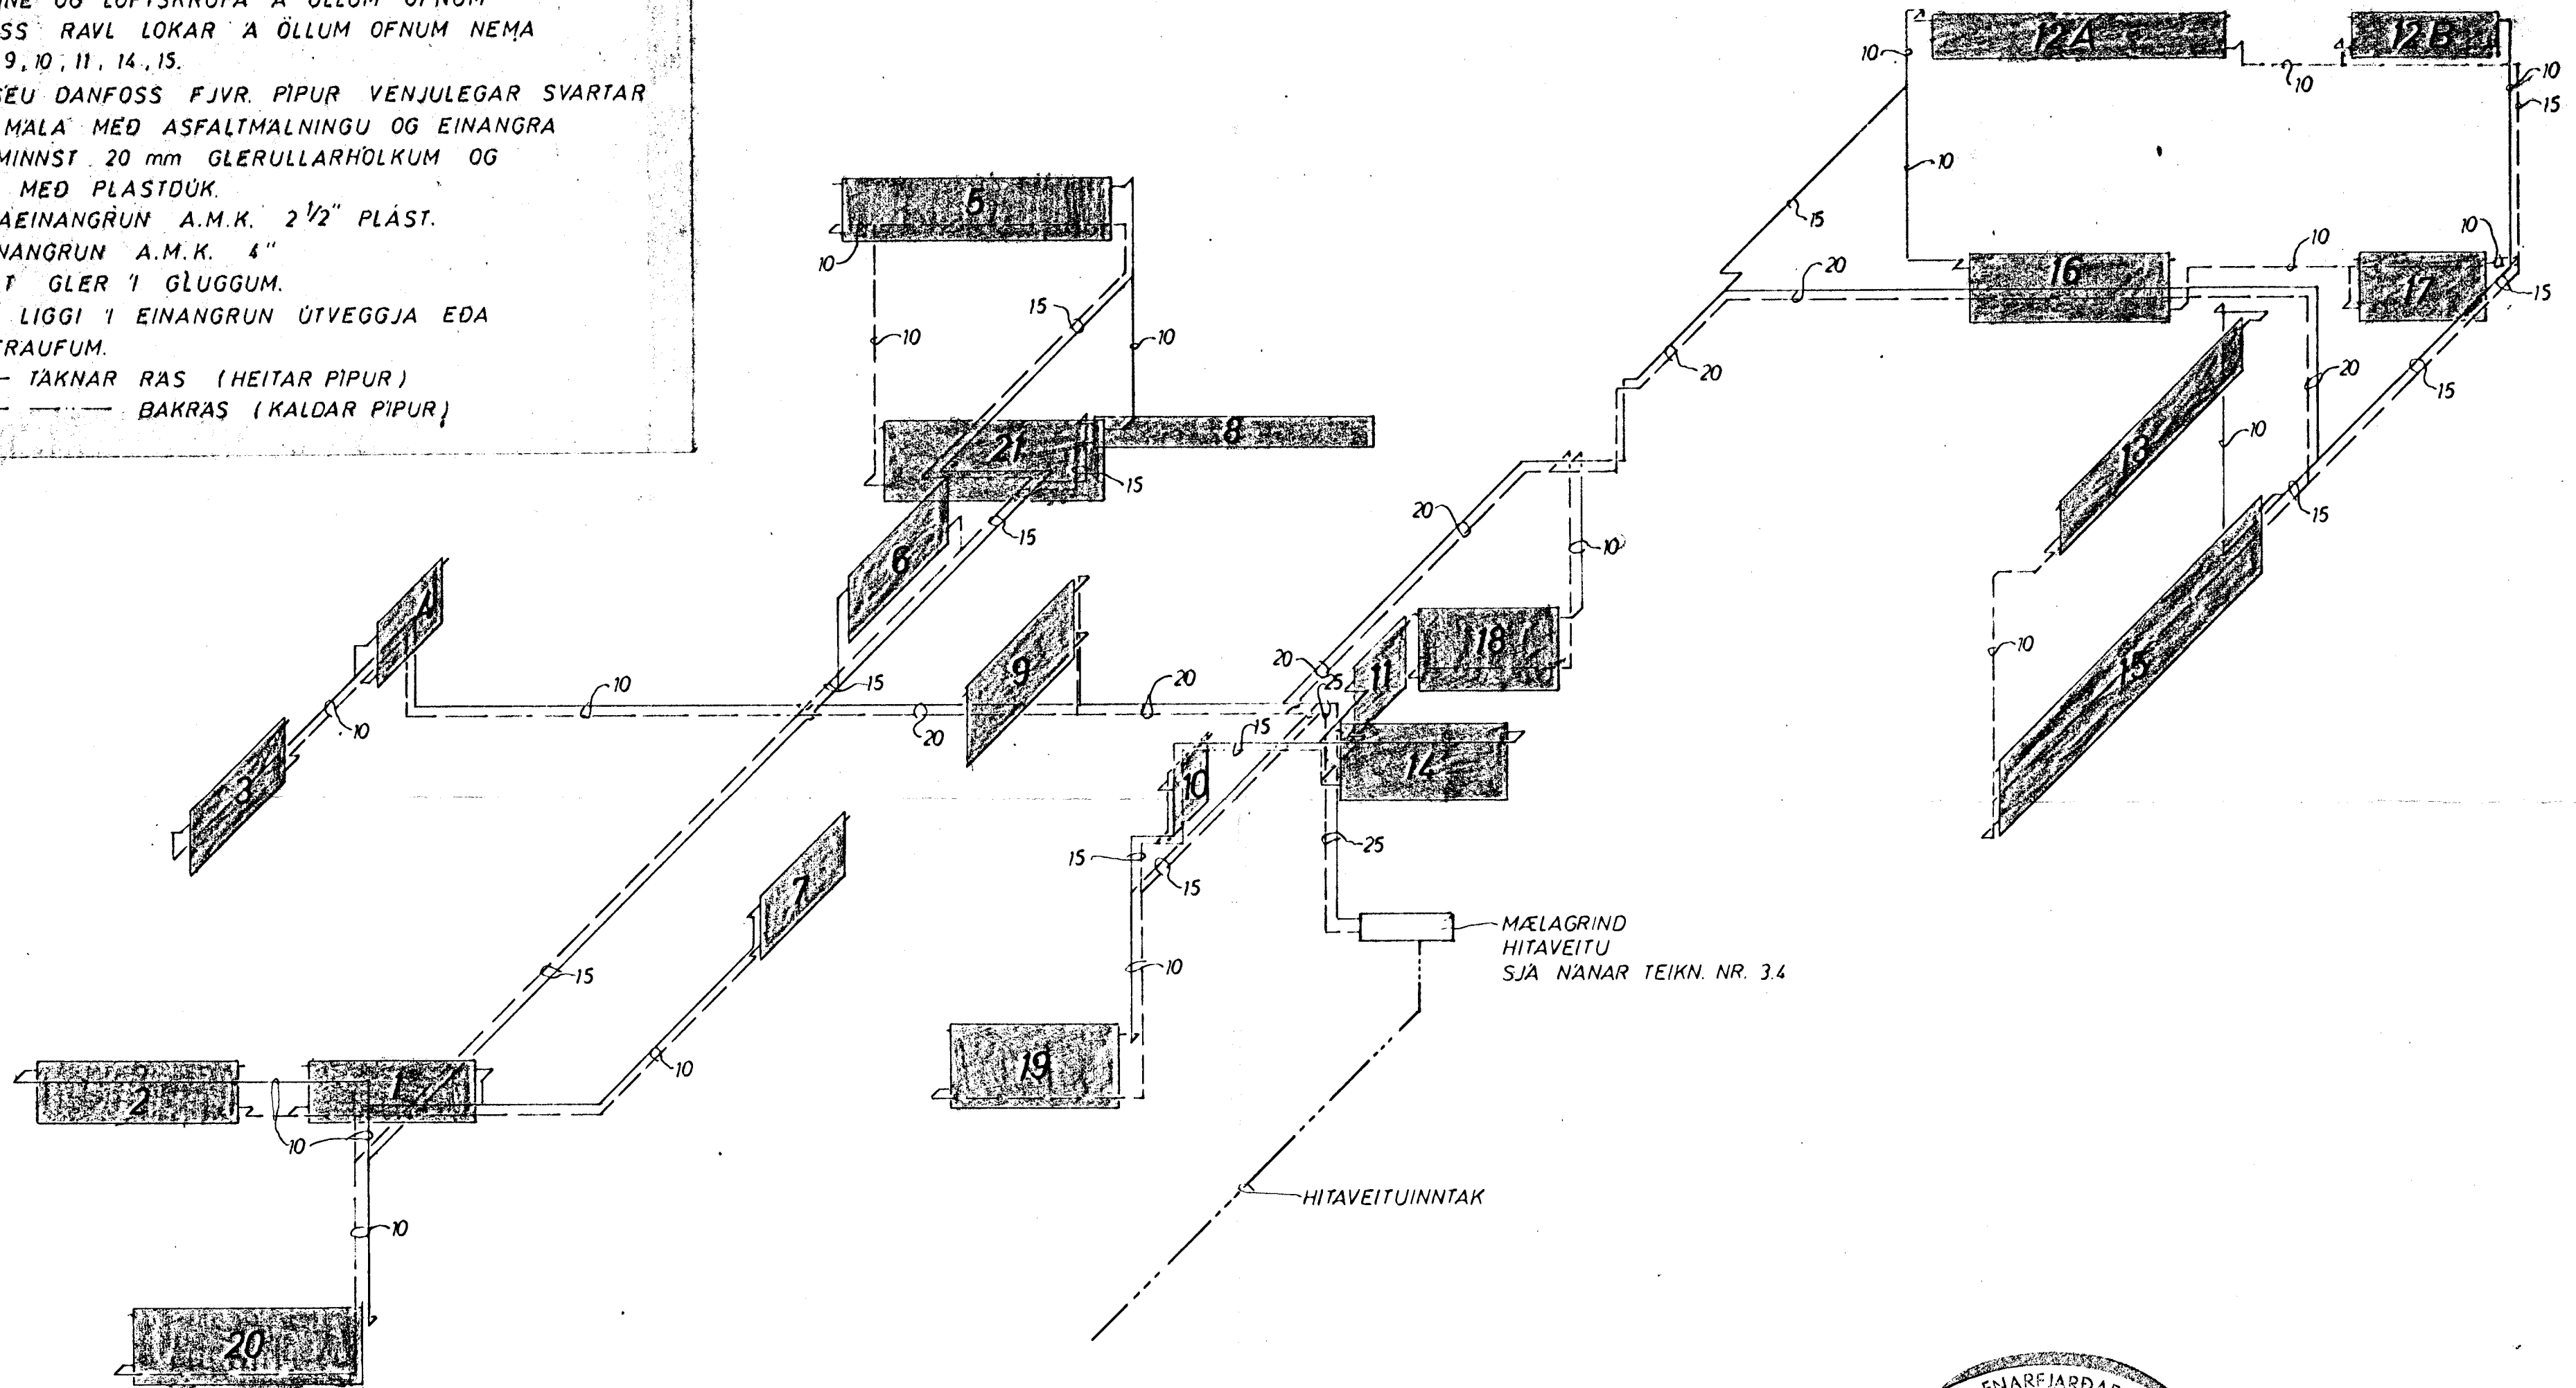

KERFI ~ 1:50

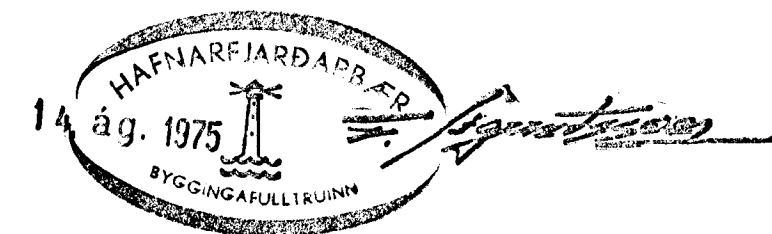

VESTURVANGUR. 6636	MÆLIKVARDI ~ 1:50	VERK 7503	TEIKN NR 3.3
HITALÖGN KERFI	Hannað: ✓ Teiknað: ✓	Yfirfarið: Samb. ✓	DAGS JÚNÍ '75.
JÓHANN GUNNAR BERGPÓRSSON VERKFR MVFI STRANDGÖTU 11 — HAFNARFIRÐI — SÍMI 53315	BREYTT		