



skurður A - A

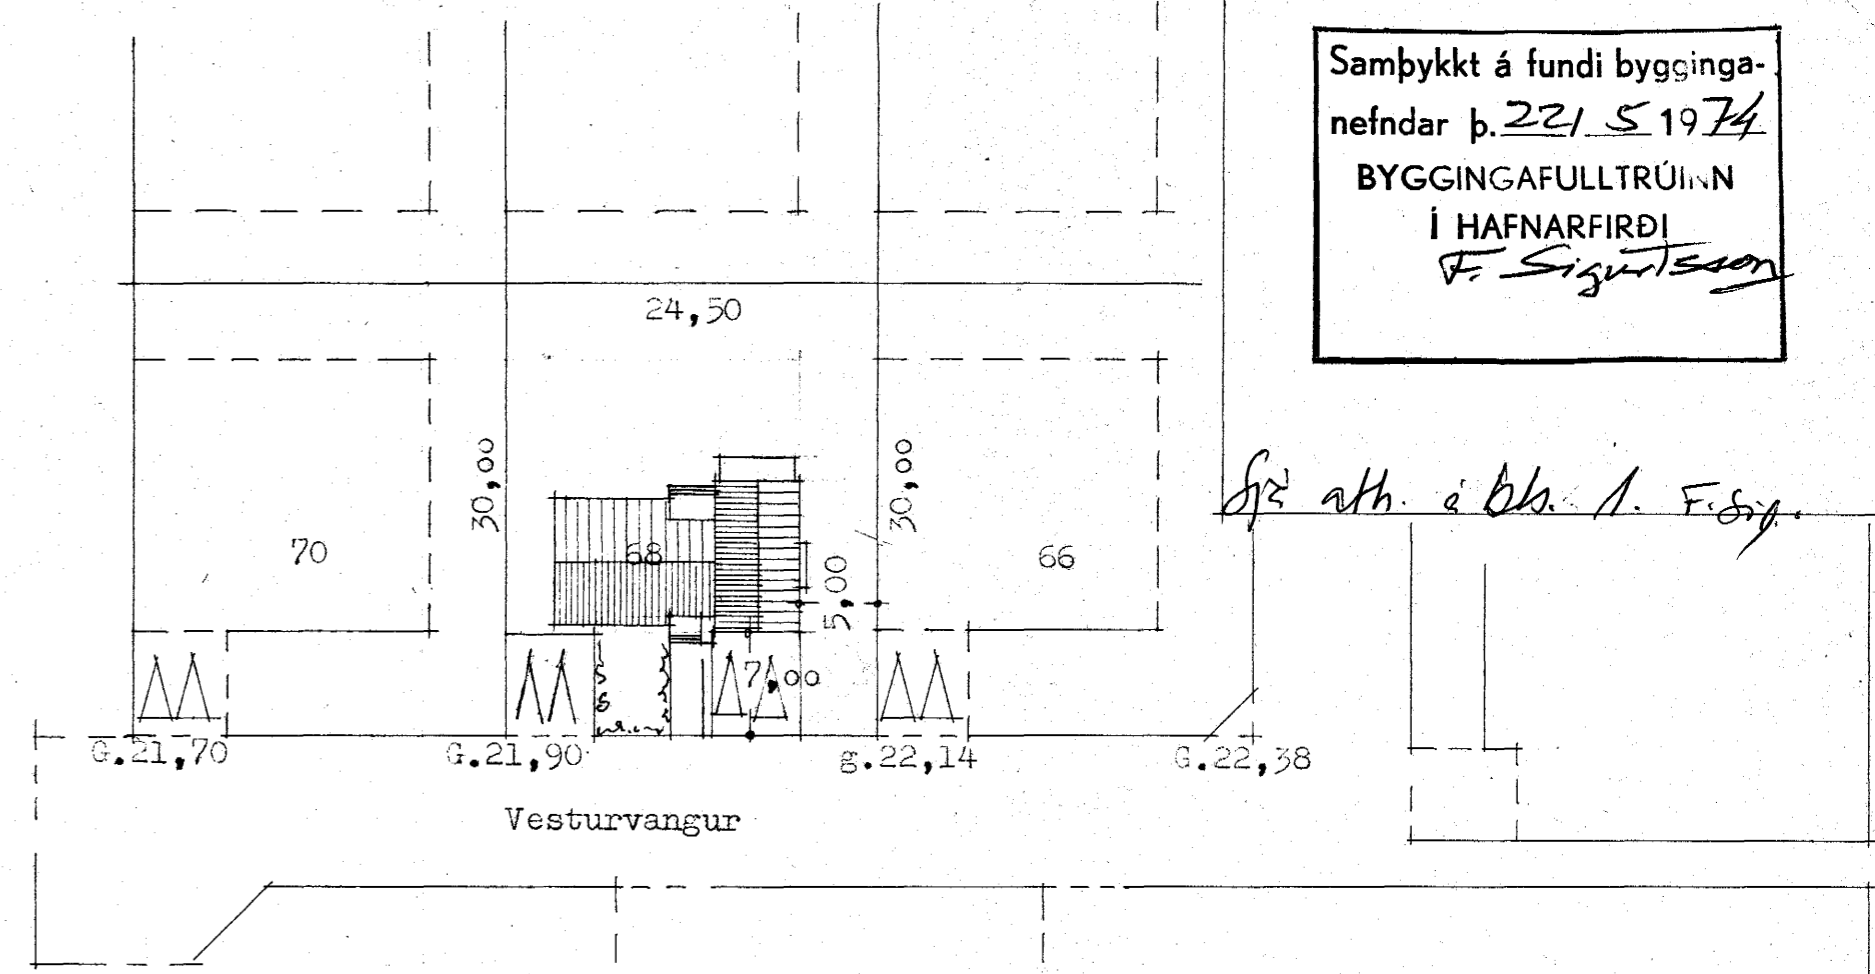

Afstöðumynd m. 1:500  
flatarmál efri hæðar 143,59 m.<sup>2</sup>

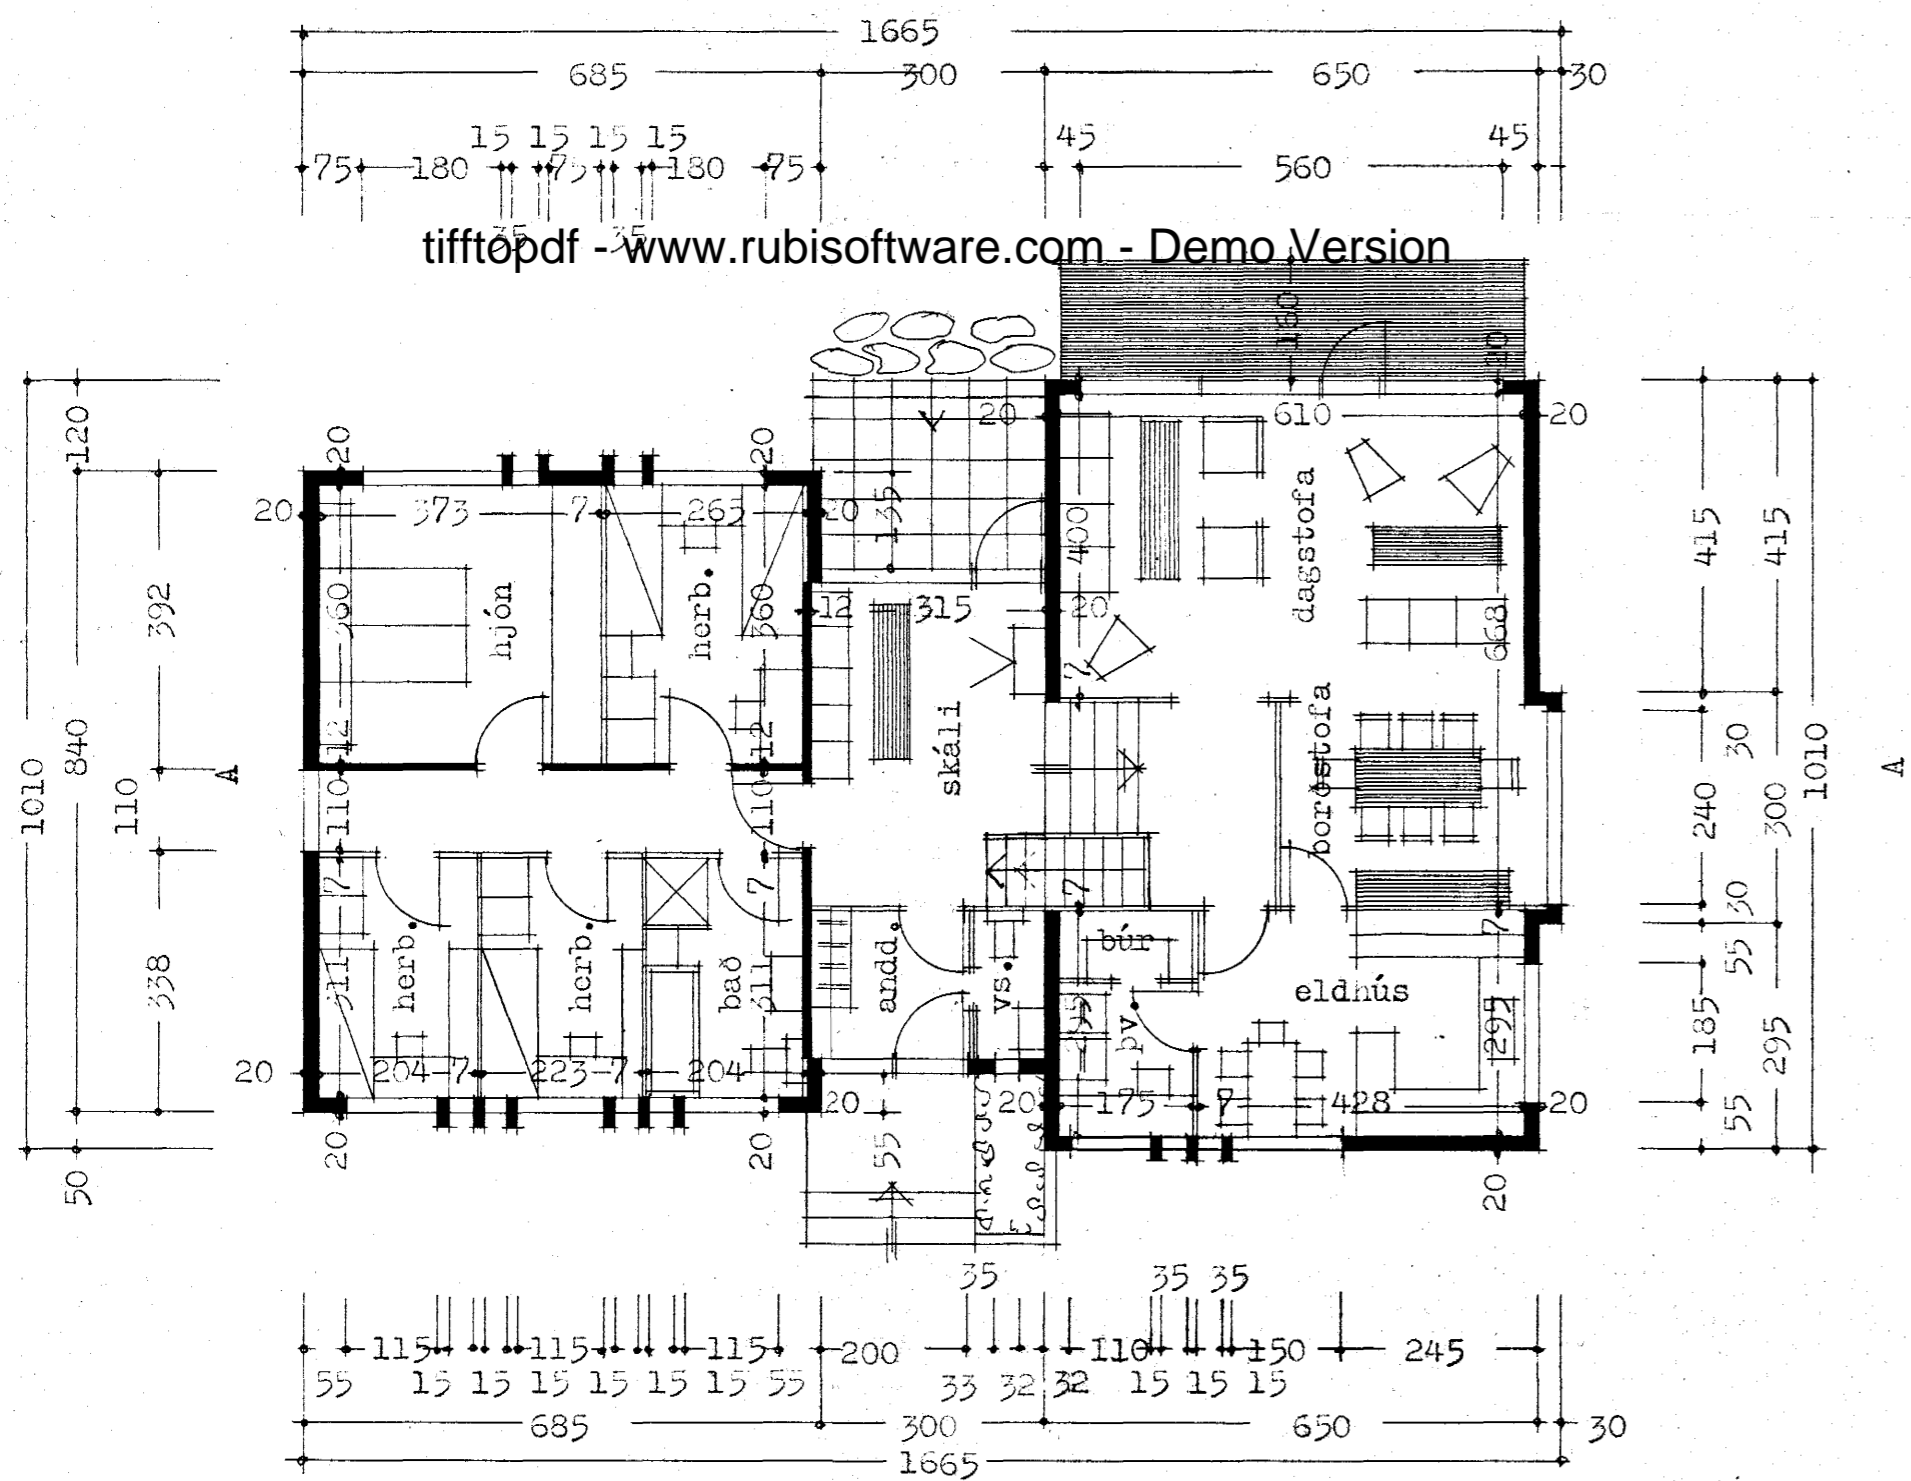

grunnmynd efri hæð

