


SKÝRINGAR:

- KALT VATN
- - - HEITT
- KALDAVATNSKRANI
- » HEITA
- ⊗ RENNILOKI
- ⊗ MED SPINDLI UPPUR JÖRD.
- ⊗ EINSTREYMISLOKI
- ⊗ VATNSMÆLIR
- GV GARDVATN
- SL SLÖNGUKRANI

PIPUR SKULU EINANGRADAR MED 20mm GLERULLARHÖLKUM OG VAFÐAR MED PLASTDÚK ALLT EFNÍ, PÍPUR OG FITTINGS SKAL VERA GALVANISERAD.
 KERFI SKAL PRÖFA MED KÖLDU VATNI OG 6 KG/cm² ÞRÝSTINGI.
 BALLOFIX RENNILOKAR SEU VID HVERT TÆKI EINSTREYMISLOKI VID ÞVOTTAVÉLAR.
 FRAGANGUR INNTAKS OG LOFTPÚÐAR SKV. FORSKV. VATNSV. R.V.

LOFTPÚÐI


EFST A ÖLLUM LÖÐRÉTTUM STOFNUM SKAL VERA 30 cm LANGUR LOFTPÚÐI, ÞVERMAL JAFNT OG SVERASTI HLUTI STOFNSINS TALID. FRA GREINGU VID ADALADFÆRSLUÆÐ

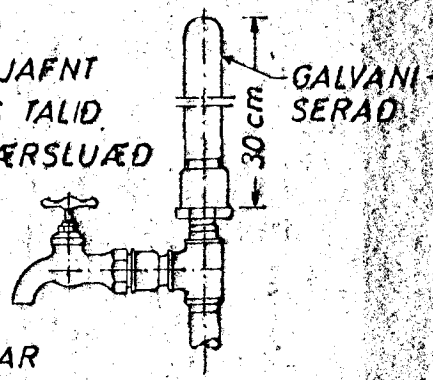

EINNIG SKAL VERA SAMSKONAR LOFTPÚÐI A HLIDARGREINUM, SEM LENGRI ERU EN 8 M. ÞVERMAL JAFNT OG SVERASTI HLUTI HLIDARGREINAR.

STÚTAR OG VEGGRAUFAR STAÐSETJIST I SAMRÁÐI VID PÍPULAGNINGAMEISTARA.

KERFI ~1:50

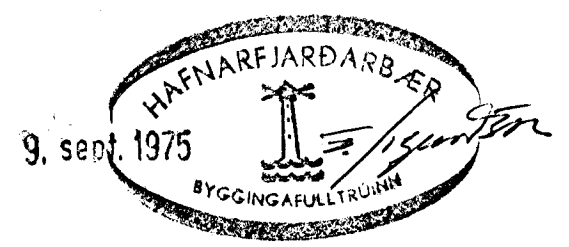

VESTURVANGUR 6838	MÆLIKVARDI ~ 1:50	VERK 7413	TEIKN NR 10
VATNSLÖGN KERFI	Hannað: ✓ Teiknað: ✓	Yfirfarið: ✓ Samb: ✓	DAGS JUNI '74
JÓHANN GUNNAR BERGPÓRSSON STRANDGÖTU 11 — HAFNARFJÖRÐ — SÍMI 53315	VERKFR MVFI	BREYTT	