
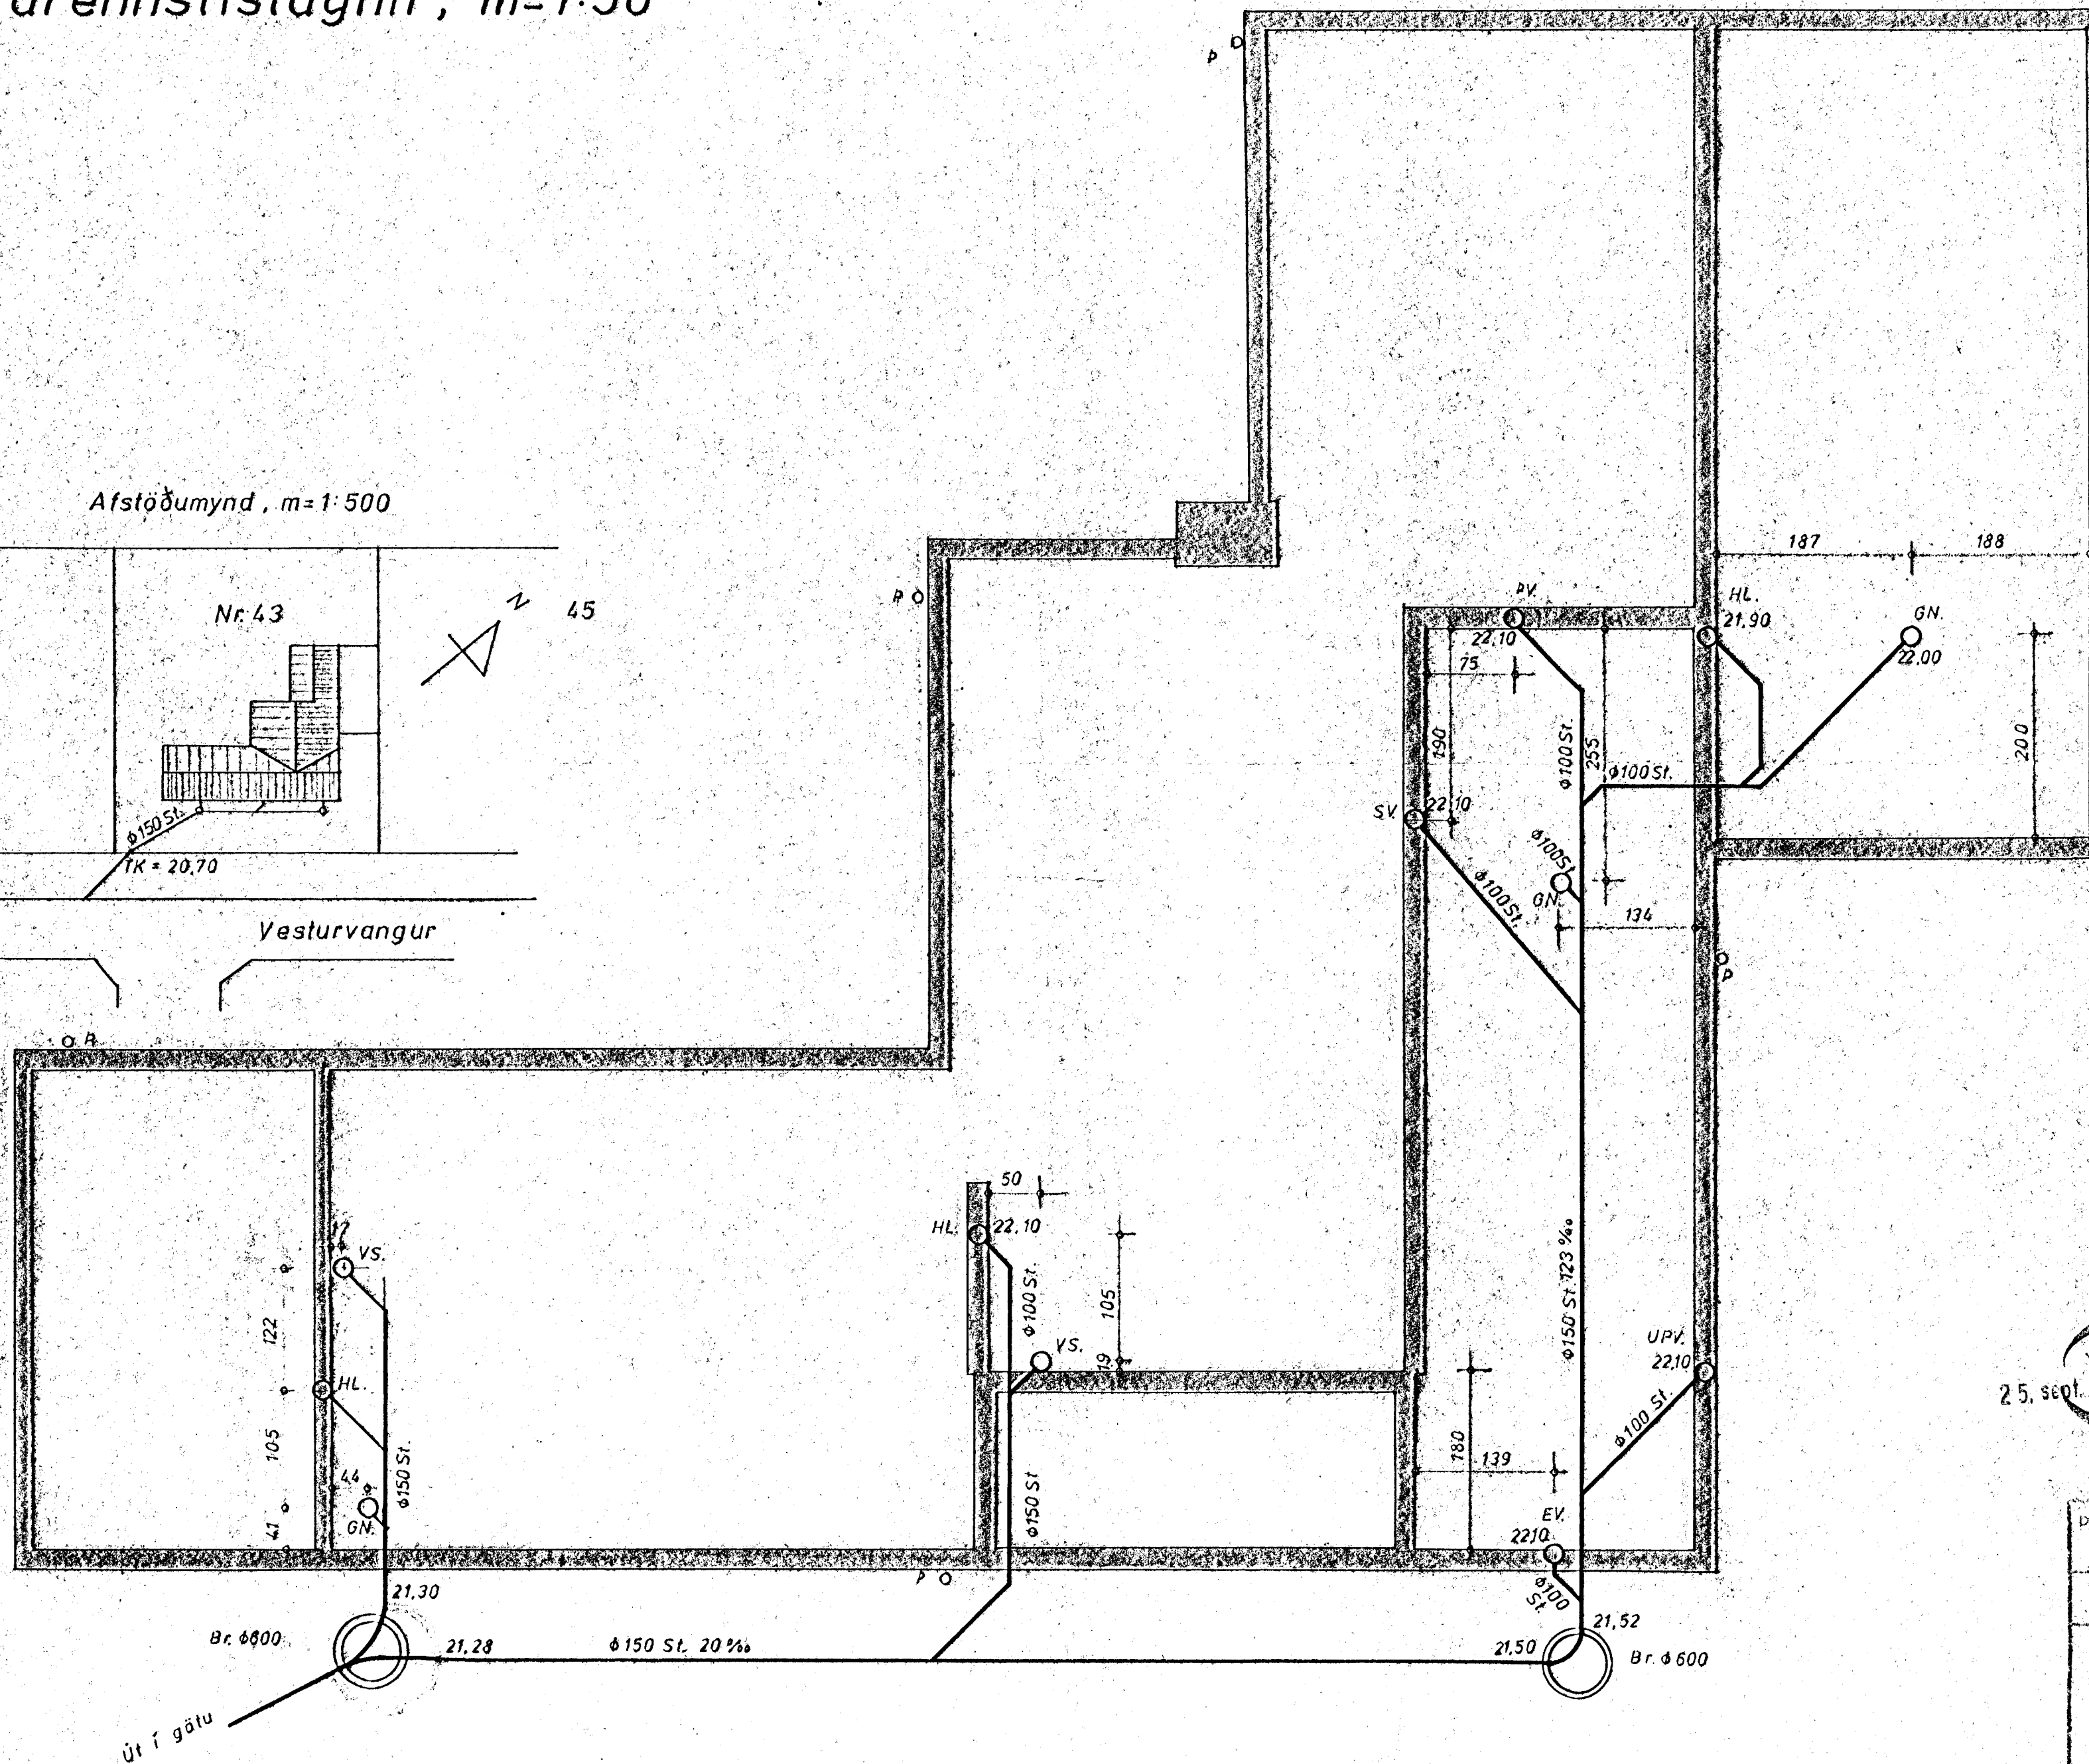


# Frárennslislagnir, m=1:50

Afstöðumynd, m=1:500

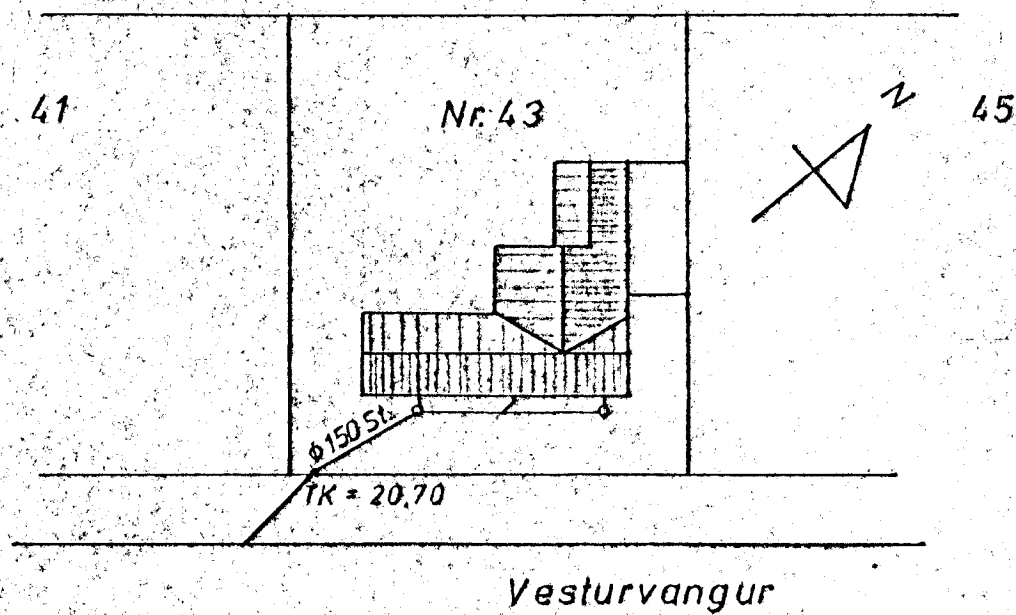

PORVALÐUR Á LEIRSIÐ INNVIÐUR ALÍASKELI 82 - HAFNA F. - 108 53502	
Veikindi: Vesturvangur 43	Teikning nr. 74001-10
Frárennslislagnir grunnmynd Afstöðumynd	Blaðn. 30 <input checked="" type="checkbox"/> Teikn. 07 <input checked="" type="checkbox"/> Vm. 74 <input checked="" type="checkbox"/> Áv. 165% <input checked="" type="checkbox"/> Undir. <input checked="" type="checkbox"/>
Skalfarði: 1:50, 1:500	Undir. <input checked="" type="checkbox"/>