



Hitalagnir, rúmmynd, m=1:50.

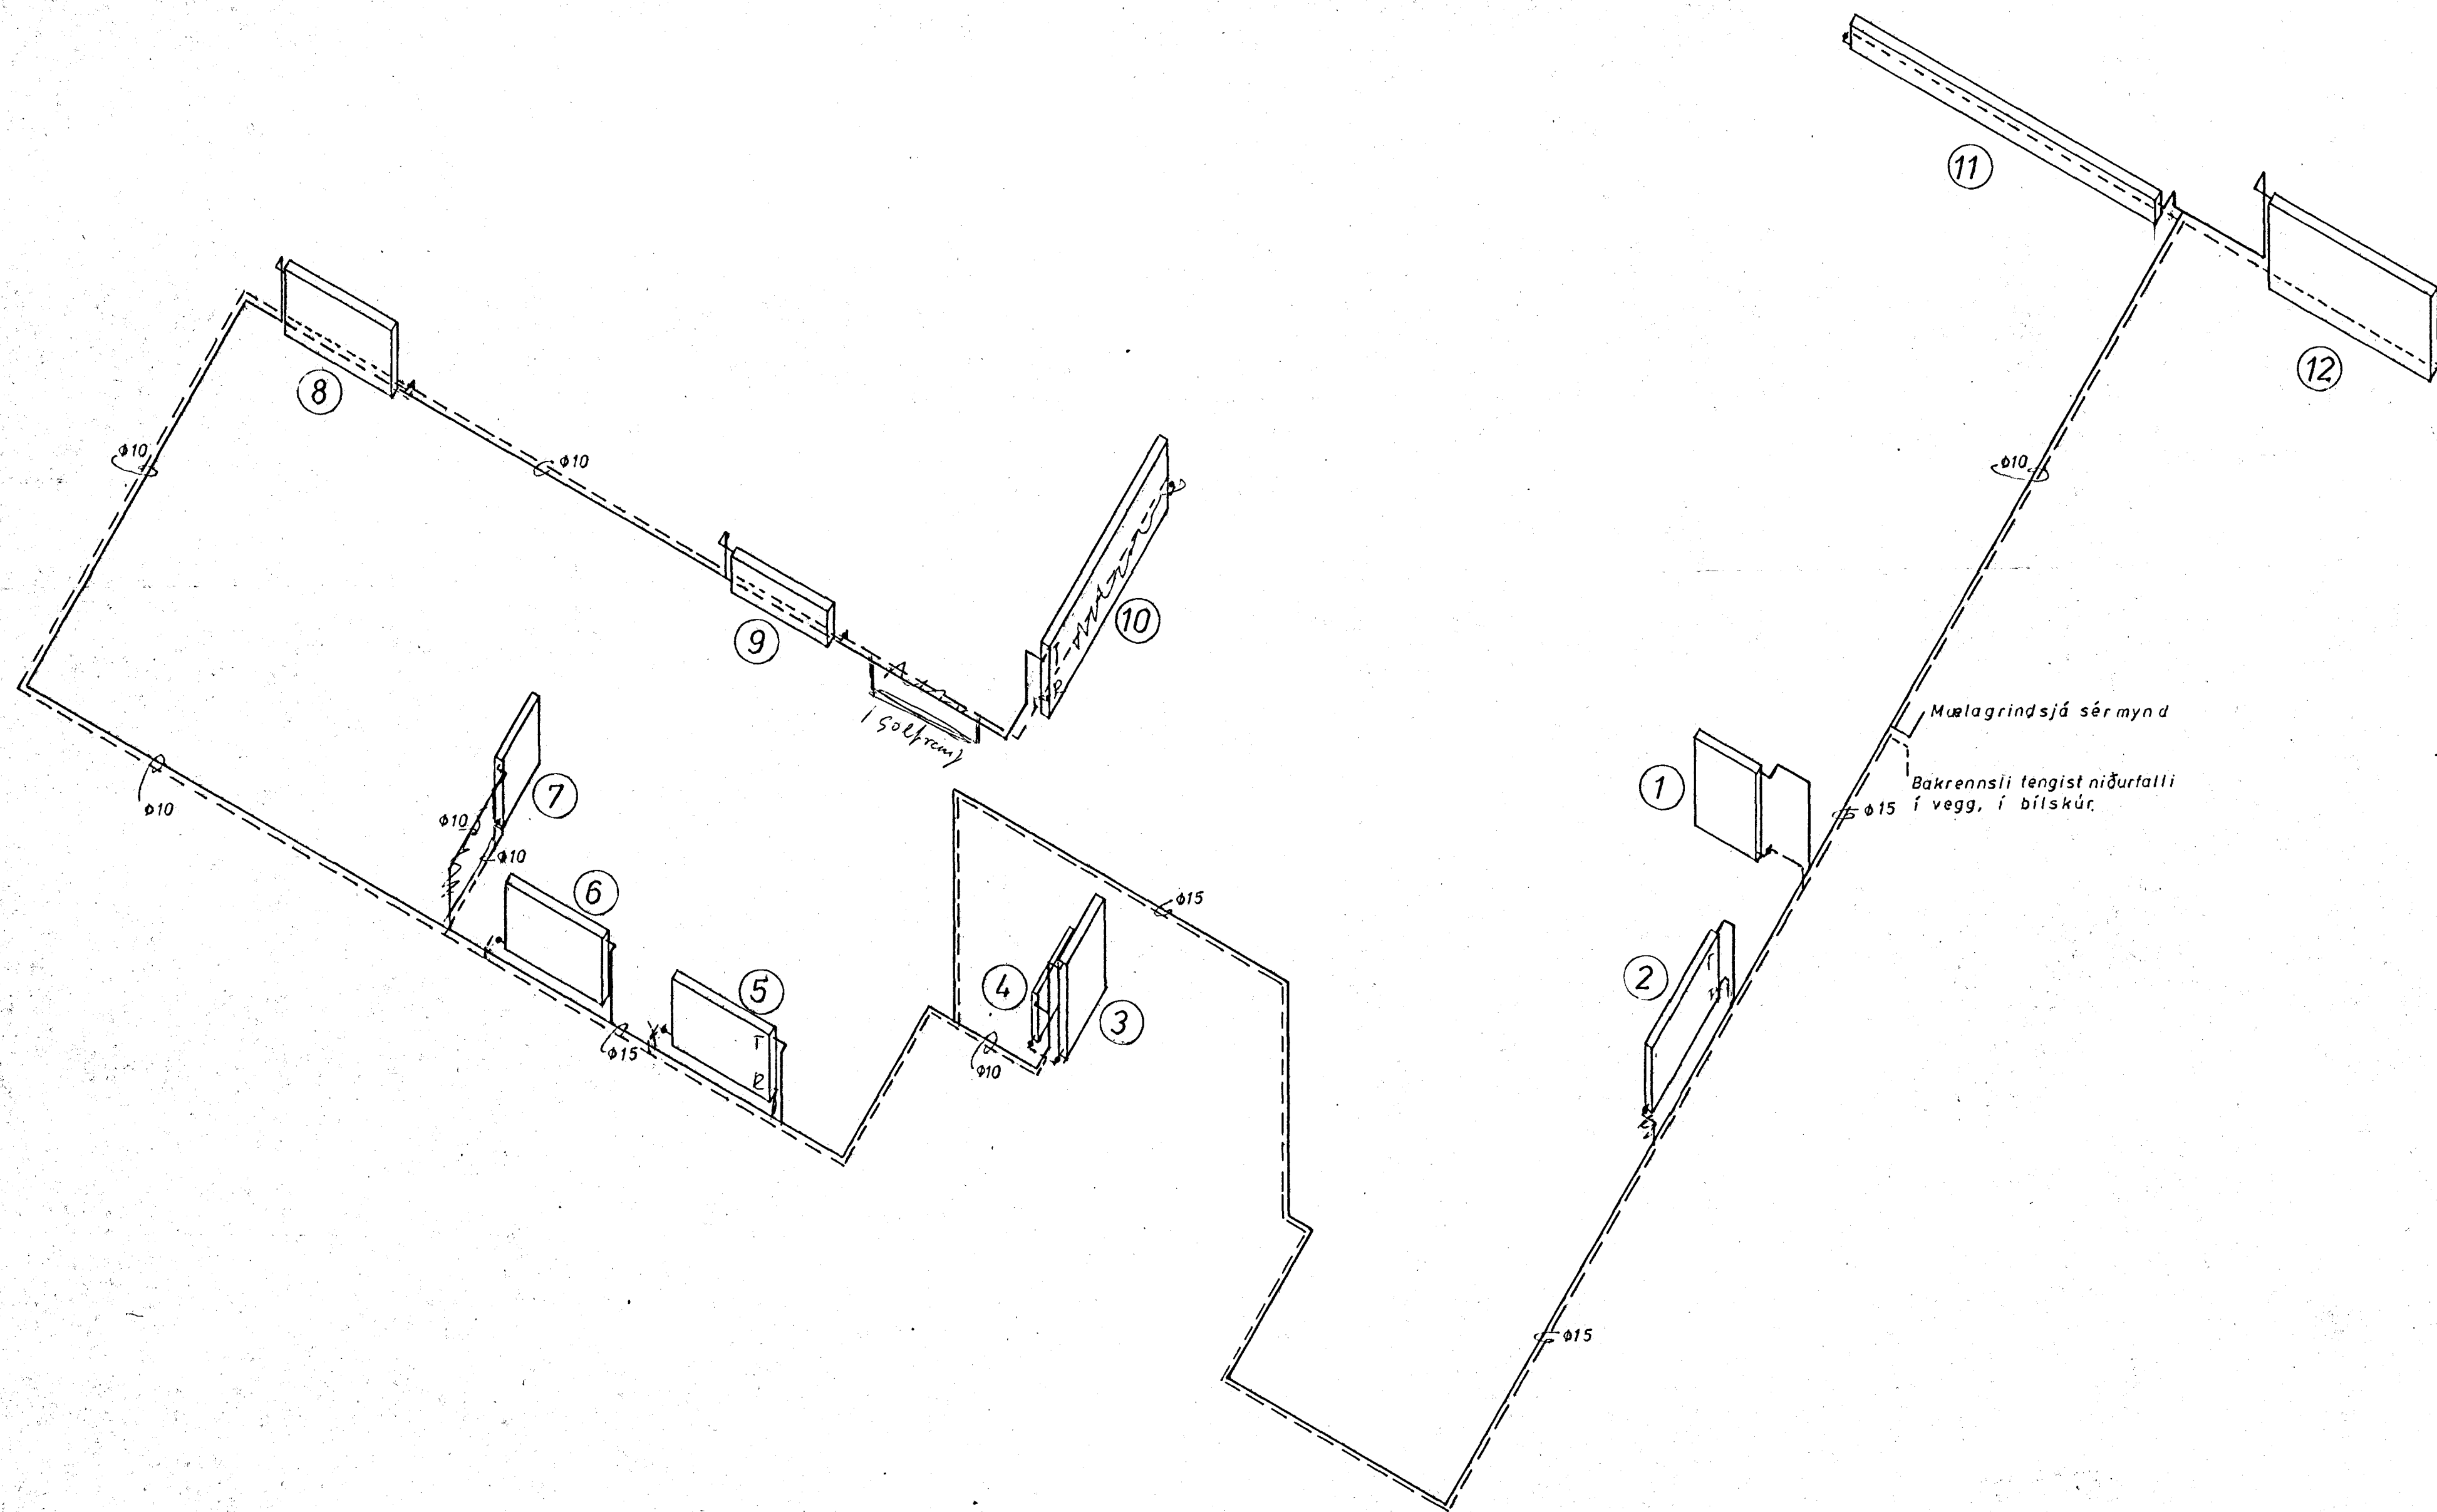


Hústenging og mælagrind m=1:20

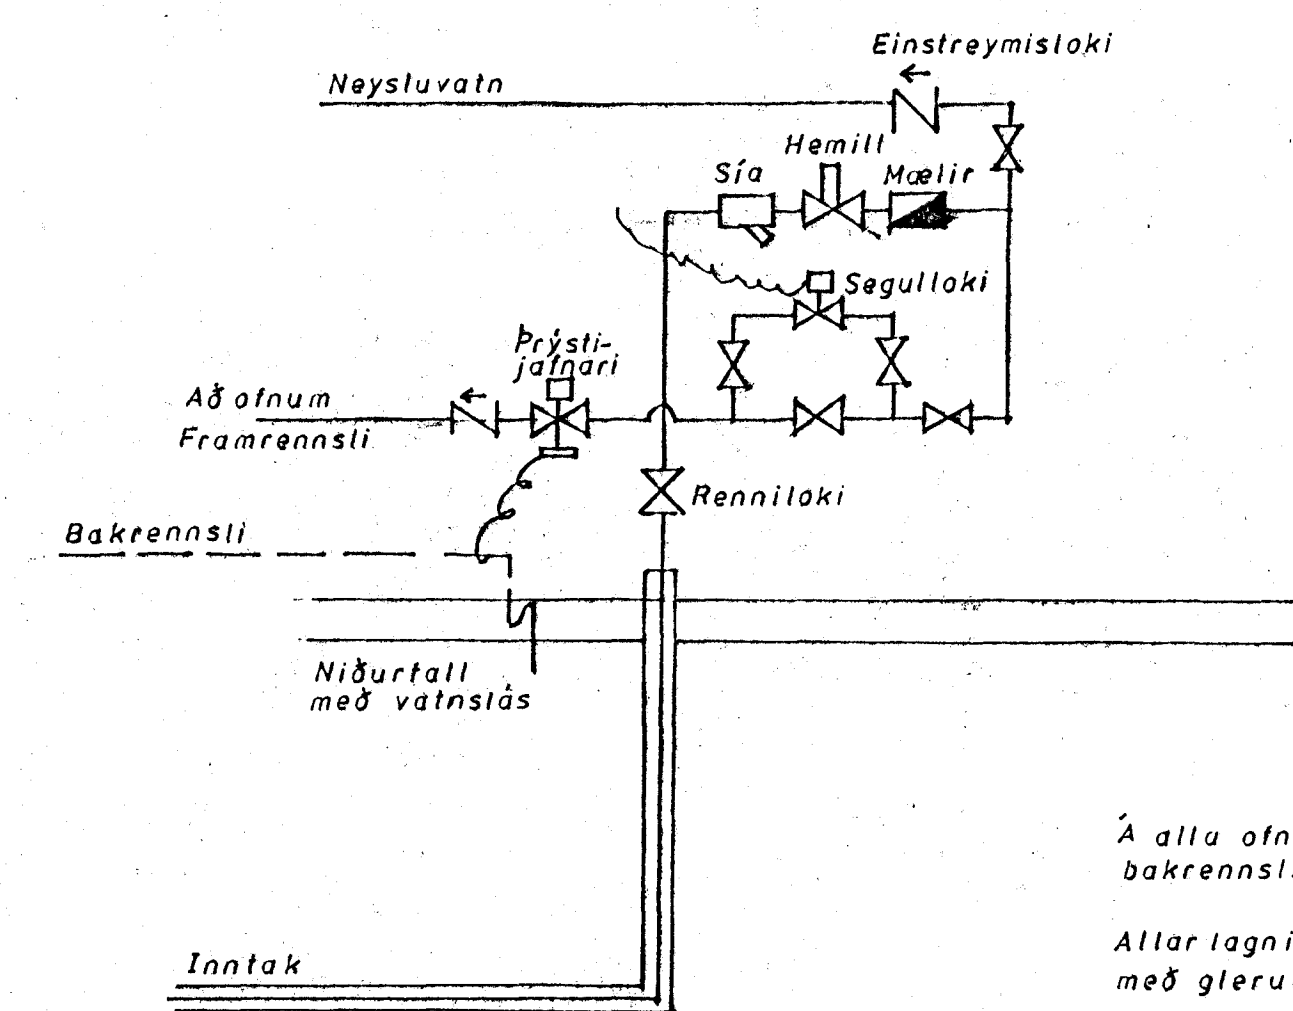

Á alla ofna komi sjálfvirkir bakrennslistokar.

Allar lagnir í húsi einangrist með glerullarhólkum.

Öfnastærðir sjá teikn. 74001-12

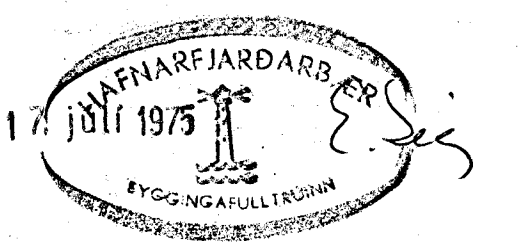

FORVALDUN: ÁSGEIRSSON BYGGINGAFRÆÐINGUR	
ALFASKEIÐI 82 - HAFNARFIRNI - NPM 555R2	
Varkennir: Vesturvangur 43 HF	Lofting nr. 74001-13
Hitalagnir rúmmynd	Bl. 1/15
Stærðir: 1:20, 1:50	Bl. 1/15