

KERFI ~ 1 : 50

SKÝRINGAR

- KALT VATN
- HEITT VATN
- KALDAVATNSKRANI
- HEITA
- RENNILOKI
- MEÐ SPINDLI UPPÚR JÖRÐ
- EINSTREYMISLOKI
- VATNSMÆLIR
- GV — GARÐVATN
- SL — SLÖNGUKRANI

PÍPUR SKULU EINANGRAÐAR MEÐ 20mm GLERULLARHÓLKUM OG VAFÐAR MEÐ PLASTDÚK. ALLT EFNI, PÍPUR OG FITTINGS, SKAL VERA GALVANISERAÐ.


KERFI SKAL PRÓFA MEÐ KÖLDU VATNI OG 6 KG/cm² PRÝSTINGI.

BALLOFIX RENNILOKAR SÉU VIÐ HVERT TÆKI EINSTREYMISLOKI VIÐ ÞVOTTAVÉLAR.


FRAGANGUR INNTAKS OG LOFTPÚÐAR SKV. FORSKR. VATNSV. REYKJAVÍKUR.

LOFTPÚÐI

EFST Á ÖLLUM LÓDRETTUM STOFNUM SKAL VERA 30 cm LANGUR LOFTPÚÐI, ÞVERMÁL JAFNT OG SVERASTI HLUTI STOFNSINS TALIÐ FRÁ GREININGU VIÐ AÐALADFÆRSLUÐ.

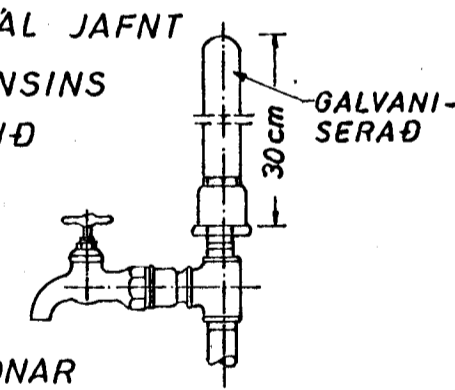

EINNIG SKAL VERA SAMSKONAR LOFTPÚÐI Á HLIÐARGREINUM, SEM LENGRI ERU EN 8 M. ÞVERMÁL JAFNT OG SVERASTI HLUTI HLIÐARGREINAR.

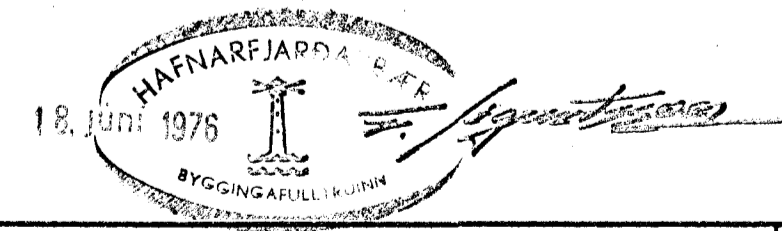

VESTURVANGUR 44	MÆLIKVARÐI ~ 1 : 50	VERK 7528	TEIKN NR 2.6
VATNSLÖGN - KERFI	Hannað: <i>[Signature]</i> Teiknað: <i>[Signature]</i>	Yfirfarið: <i>[Signature]</i> Samb: <i>[Signature]</i>	DAGS MÁÍ '76.
JÓHANN GUNNAR BERGPÓRSSON VERKFR MVFI STRANDGÖTU 11 — HAFNARFIRÐI — Sími 53315	BREYTT		