


HRB ø 1000



KÓTI (22.92)

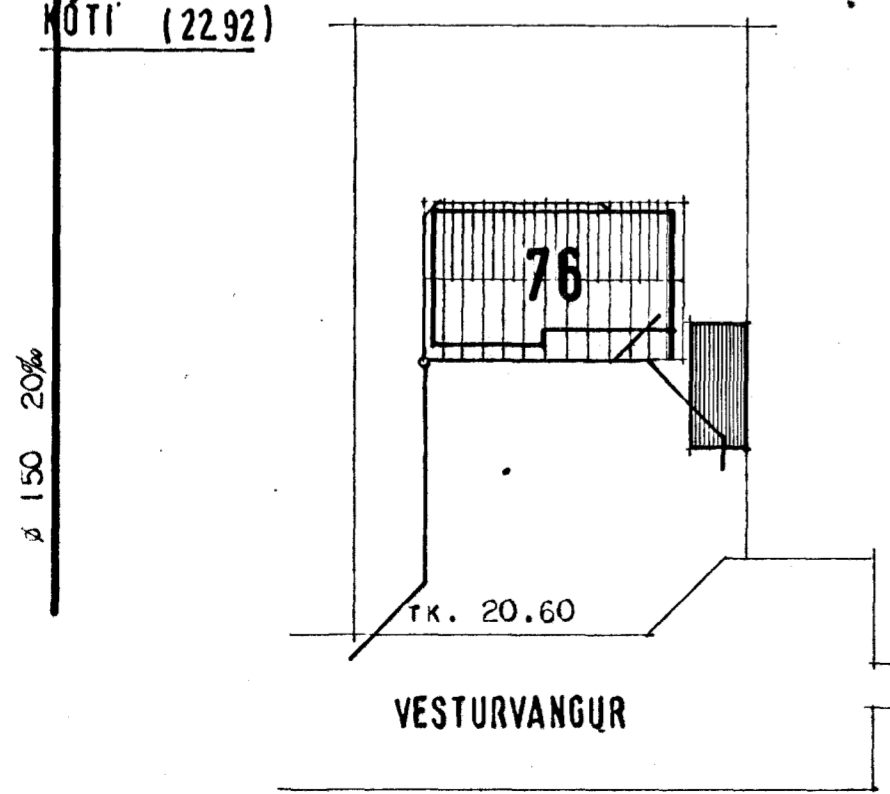

GÓLFKÓTI ER NEFNDUR 0,00 OG ER HÆÐARSETNING FRÁRENNSLISLAGNARINNAR MIÐUD VÍÐ ÞANN KÓTA ÓHEIMILT ER AÐ HEFJA VINNU VÍÐ LÖGNINA FYRR EN FULLVÍST ER AÐ NÆGUR HALLI NÁIST FRÁ BRUNNI AÐ GÖTULÖGN (MINNST 20%) KÓTAR INNAN SVIGA ERU MIÐAÐIR VÍÐ HÆÐARKERFIÐ Á STAÐNM.

SKÝRINGAR:
 GRUNNLAGNIR SKULU VERA ÚR STEYPTUM PÍPUM OG ER INNRA ÞVERMÁL ÞEIRRA GEFID UPP Í MM Á GRUNNMÝND.
 ÞÉTTINGAR Á SAMSEYKTUM SKULU GERÐAR MEÐ TJÖRUHAMPI OG ASFALTSTEYPU EÐA TJÖRUHAMPI OG SEMENTSLÖGUN.
 BEYGJUR Á LÖGN SKAL FRAMKVEMA MEÐ ÞAR TIL GERÐUM BEYGJUSTYKKJUM OG SKAL LÖGNIN VERA BEIN MILLI BEYGJUSTYKKJA. Á ÖLLUM HREINLÆTISTÆKJUM OG Á ÞENGINU VÍÐ ÞVOTTAVÉL SKULU VERA VATNSLÁSAR. EFNI OG VINNA SÉ Í SAMRÉMI VÍÐ GILDAND REGLUGERÐ UM HOLRESALAGNIR.

MERKINGAR:
 HRB..... HREINISBRUNNUR
 ÞV..... ÞVOTTAVÉL
 GN..... GÖLFNIDURFALL
 EV..... ELDHÚSVASKUR
 ÞN..... ÞAKNIDURFALL
 HL..... HANDLAUG
 VS..... VATNSSALERNI
 JK..... JARÐKÓTI
 GK..... GÓLFKÓTI
 SB..... STURTUBAÐ
 SV..... SKOLVASKUR
 ÞV..... ÞVOTTAVÉL
 NF..... ÚTINIDURFALL.

HÚSNÆÐISMÁLASTOFNUN RÍKISINS
 LAUGAVEGI 77 REYKJAVÍK
 SÍMI 28500

VERKNR **10752** BLAÐNR.

VESTURVANGUR 76/6 HAFNARFIRÐI.
 FRÁRENNSLISLAGNIR GRUNNMÝND.

HANNAÐ	HH	YFIRFARIÐ	20/75 B.S.
REIKNAD	HH	STAÐFERT	JULÍ '75 Y.H.
TEIKNAD	SEK/MZ	BREYTT	
KVARÐI	1:50		

Magnús Sigríðursson