
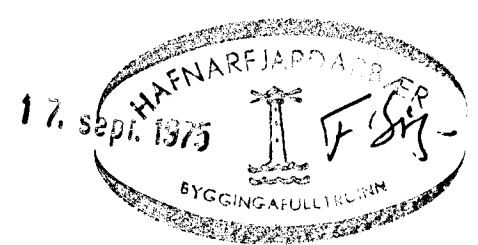


SKÝRINGAR

- VS VATNSSALERNI
- BI BIDET
- HL HANDLAUG
- S STEYPIBÁÐ
- B BAÐ
- SV SKOLVASKUR
- PV PVOTTAVÉL
- EV ELDHÚSVASKUR
- UP UPPPVOTTAVÉL
- GN GÓLFNIÐURFALL
- NF NIÐURFALL
- P ÞAKNIÐURFALL
- ST STEYPUÐÖR
- J STEYPUJÁRNSRÖR (POTTRÖR)
- PVC PLASTRÖR
- BR BRUNNUR
- SB SANDBRUNNUR
- HV FRARENNSLI HITAVEITU
- YP ÚTLOFTUN YFIR ÞAK
- HR HREINSISTYKKI
- % HALLI 'A' LÖGN

FRARENNSLI:
EFNI OG FRAGANGUR LAGNA
SKAL VERA SAMKVÆMT
BYGGINGASAMPYKKT HAFNARFJARÐAR
OG REGLUGERÐ UM HOLRESI
Í REYKJAVÍK.

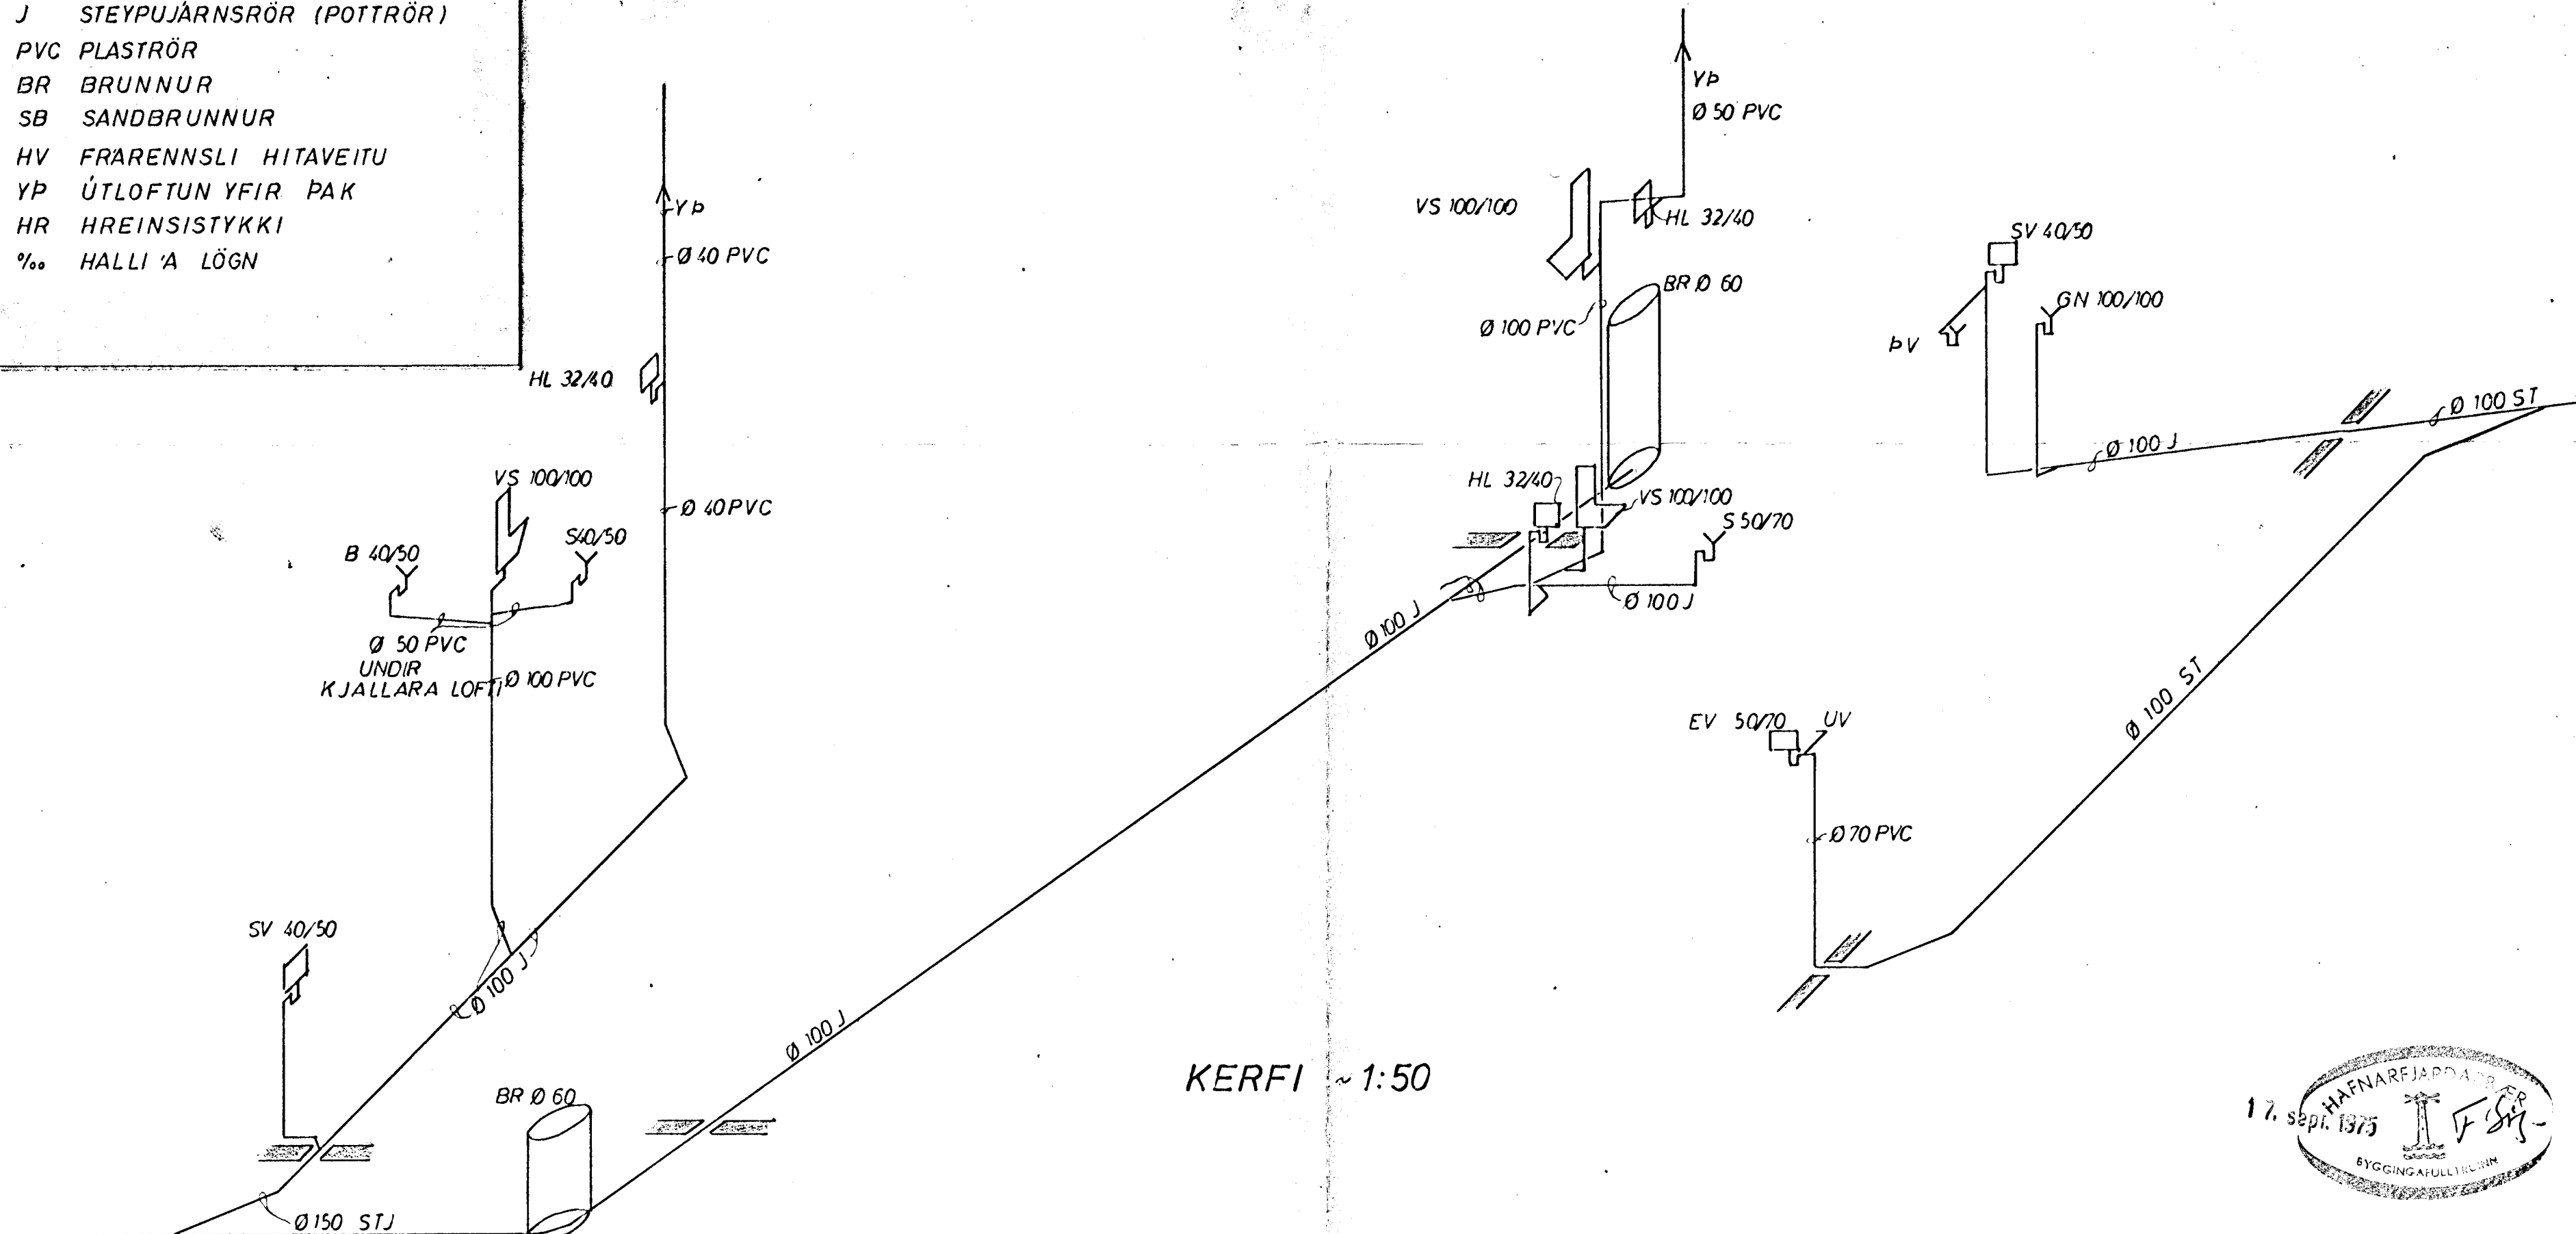

VESTURVANGUR 7848	MÆLIKVARDI ~1:50	VERK 7515	TEIKN NR 22
	Hannað: Teiknað:	Yfirfarið: Samb:	DAGS
JÓHANN GUNNAR BERGPÓRSSON VERKFR MVFI STRANDGÖTU 11 — HAFNARFIRÐI — SÍMI 53315		BREYTT	