

SKÝRINGAR

REIKNAD ER MEÐ OFNUM, SJA OFNASKRA. STILLIHNÉ OG LOFTSKRÚFA A ÖLLUM OFNUM.

DANFOSS FJVR LOKAR A ÖLLUM OFNUM, NEMA 7,8,9,14,17,18,19,20, ÞAR SÉU DANFOSS RAVL.

PÍPUR VENJULEGAR SVARTAR, SKAL MÁLA MEÐ ASFALTMÁLNINGU OG EINANGRA MEÐ MINNST 20mm GLERULLARHÓLKUM OG VEFJA MEÐ PLASTDÚK.

VEGGJAEINANGRUN A.M.K. 2 1/2" PLAST.

ÞAKEINANGRUN A.M.K. 4".

TVÖFALT GLER Í GLUGGUM.


PÍPUR LIGGI Í EINANGRUN ÚTVEGGJA, LÉTTUM INNVEGGJUM EÐA Í GÓLFRAUFUM.

—— TÁKNAR RÁS (HEITAR PÍPUR, „TÚR“ LÖGN).

----- BAKRÁS (KALDAR PÍPUR, „RETÚR“ LÖGN).

..... INNTAK HITAVEITU.

TENGING HITAVEITU SKAL VERA SKV. REGLUGERÐ HITAVEITU REYKJAVÍKUR.

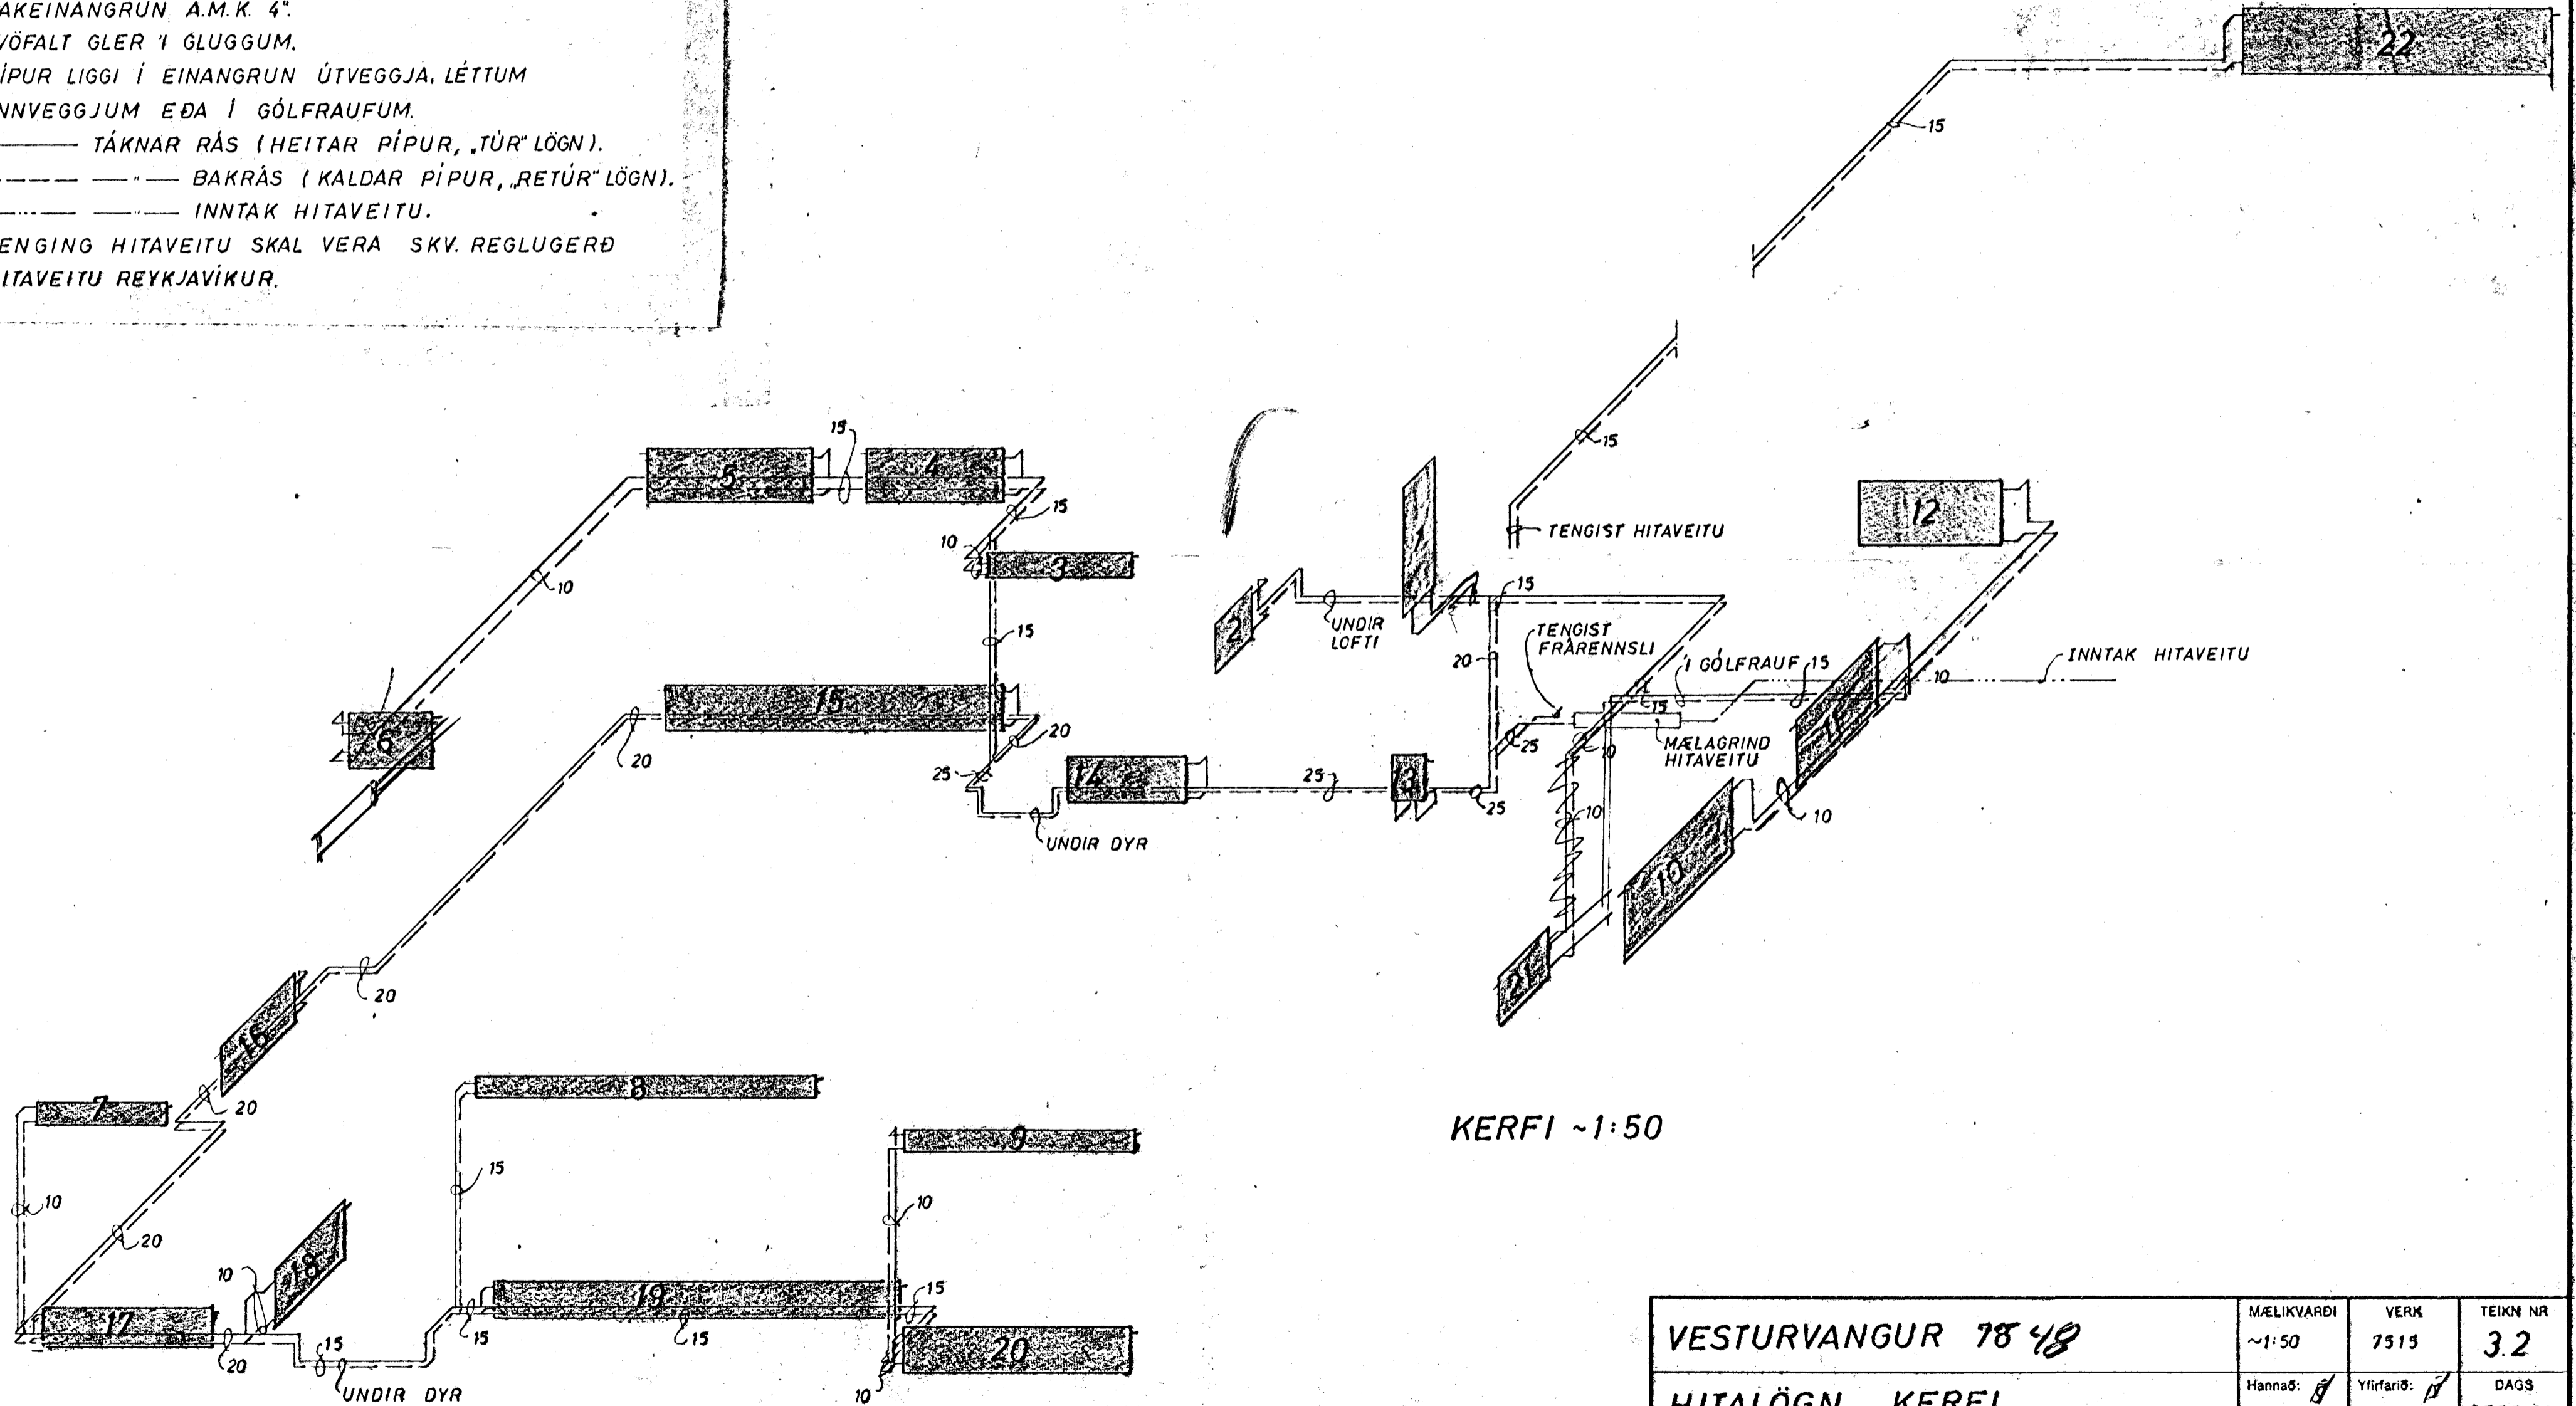

KERFI ~1:50

VESTURVANGUR 78/8	MÆLIKVARDI ~1:50	VERK 7515	TEIKN NR 3.2
HITALÖGN, KERFI	Hannað: <input checked="" type="checkbox"/> Teiknað: IEL	Yfirfarið: <input checked="" type="checkbox"/> Samb: <input checked="" type="checkbox"/>	DAGS SEPT. 75
JÓHANN GUNNAR BERGPÓRSSON VERKFR MVFI STRANDGÖTU 11 — HAFNARFIRÐI — SÍMI 53315	BREYTT 6/4 75 Jannar		