

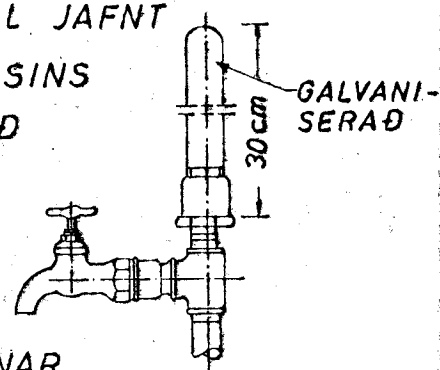


**LOFTPÚÐI**

EFST Á ÖLLUM LÖDRETTUM  
STOFNUM SKAL VERA 30 cm  
LANGUR LOFTPÚÐI, ÞVERMÁL JAFNT  
OG SVERASTI HLUTI STOFNSINS  
TALIÐ FRA GREININGU VIÐ  
AÐALADFÆRSLUÐ.

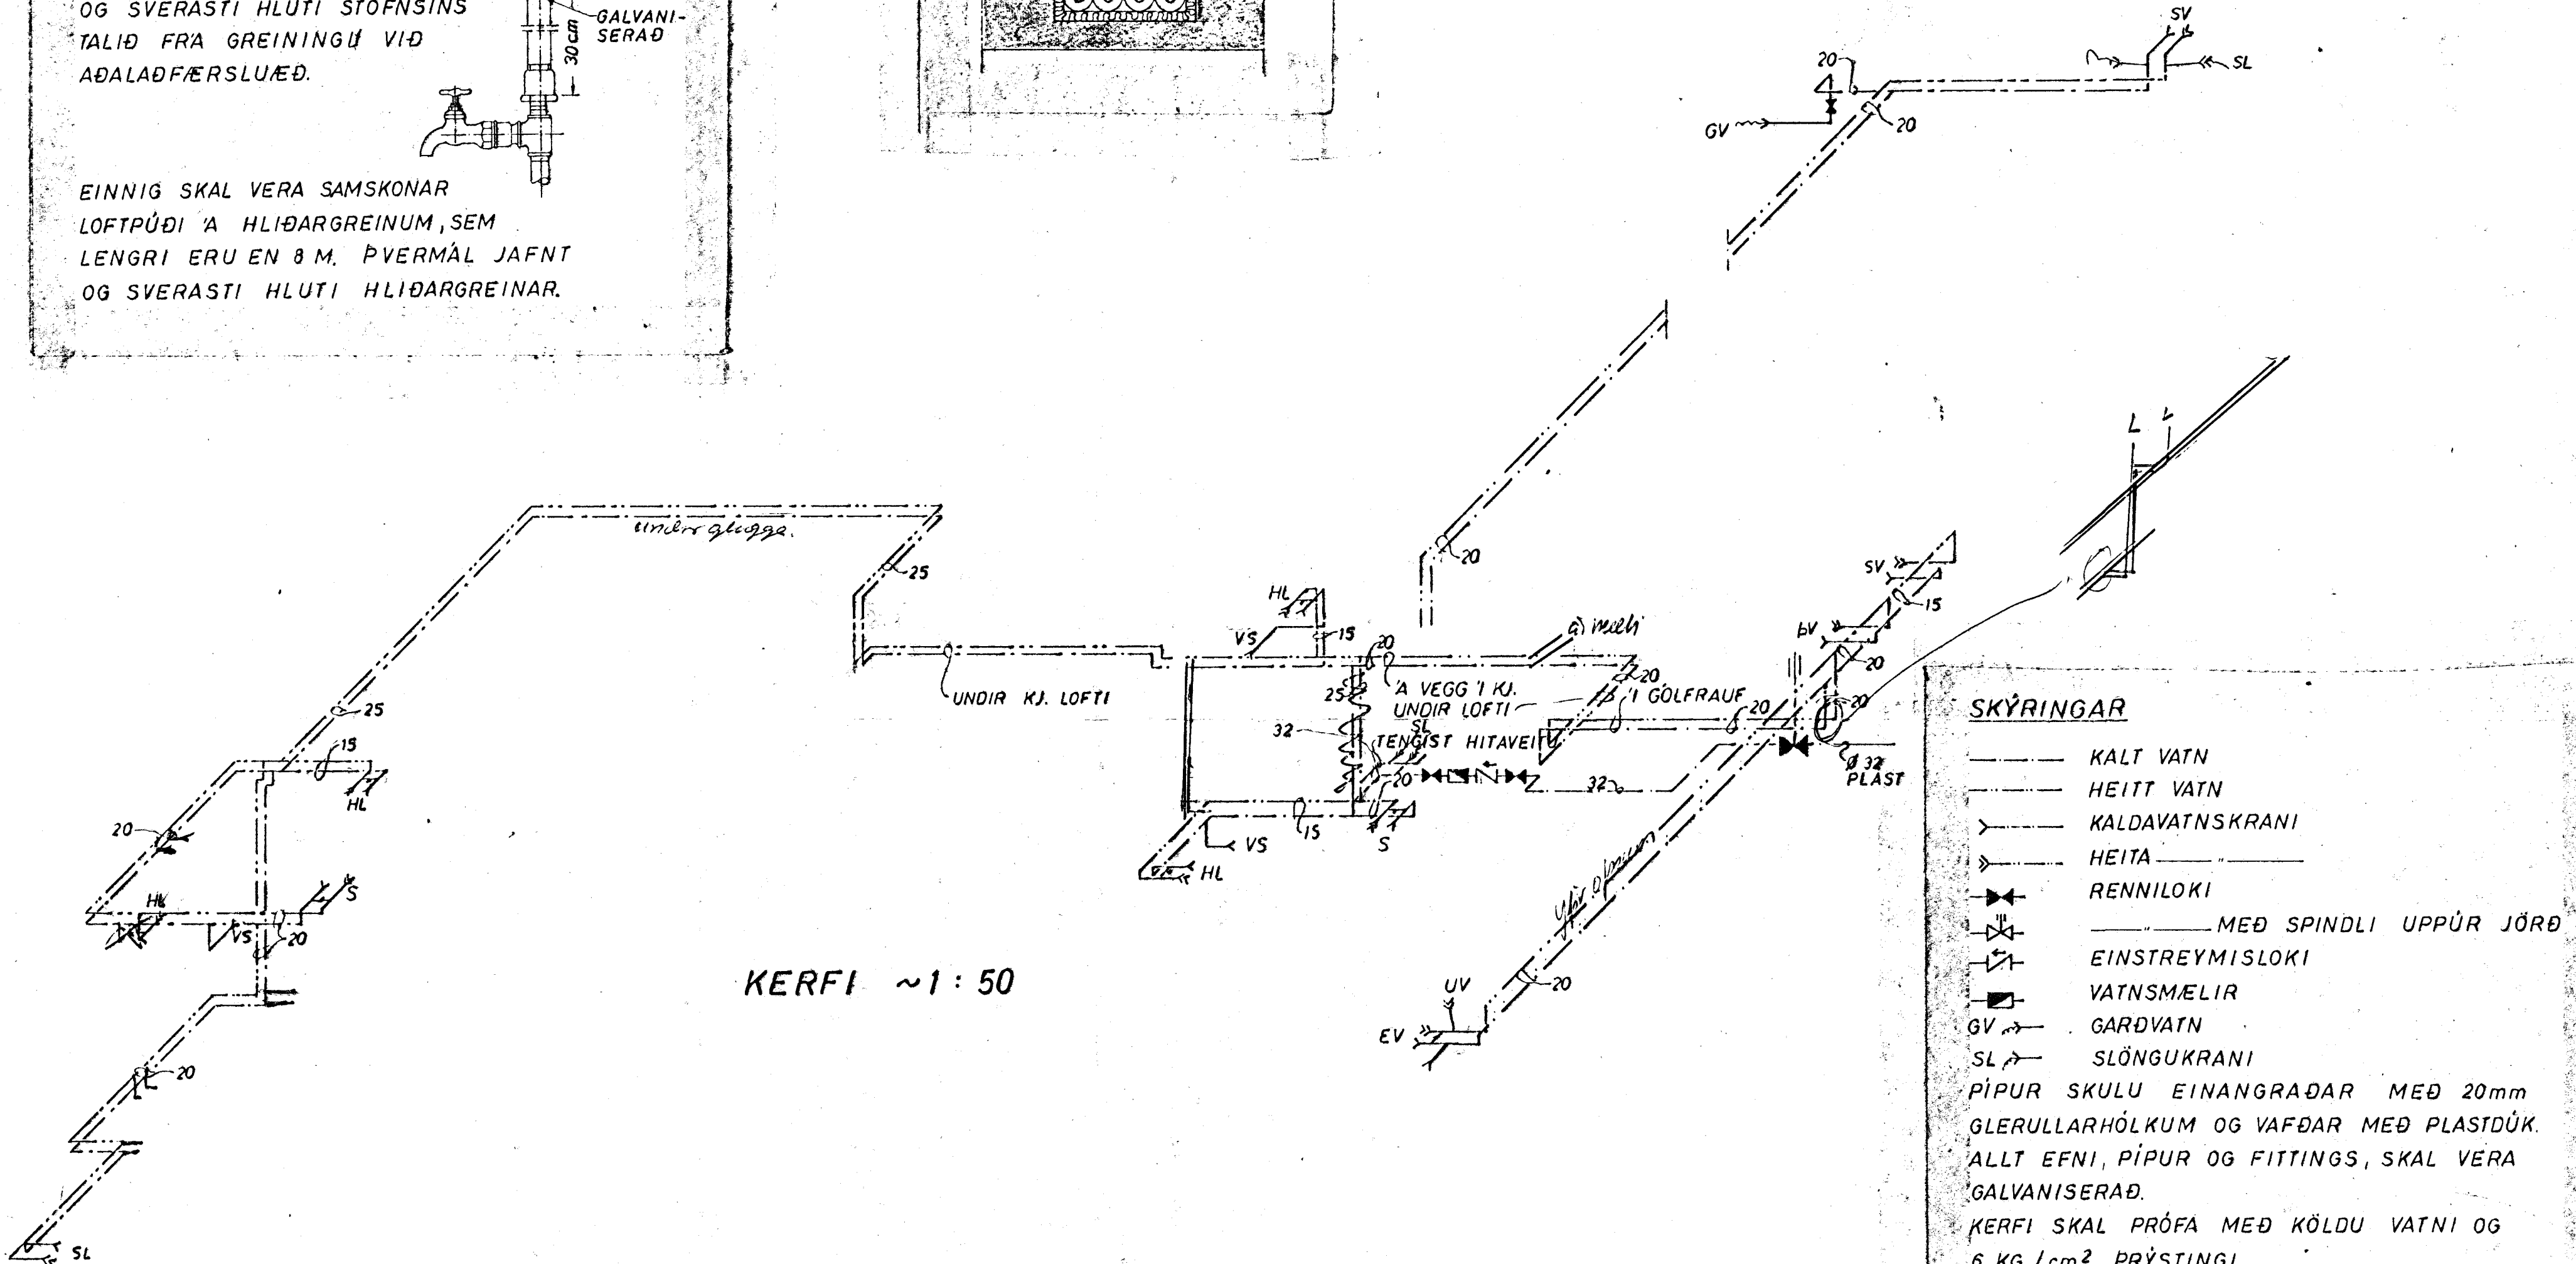

EINNIG SKAL VERA SAMSKONAR  
LOFTPÚÐI Á HLIÐARGREINUM, SEM  
LENGRI ERU EN 8 M. ÞVERMÁL JAFNT  
OG SVERASTI HLUTI HLIÐARGREINAR.

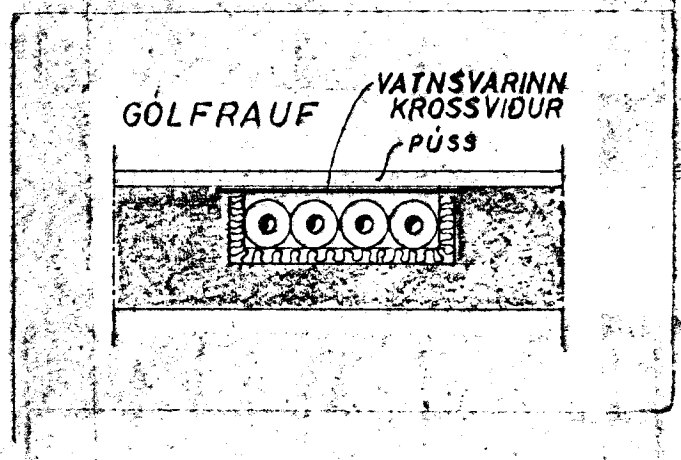

KERFI ~1:50

**SKÝRINGAR**

- KALT VATN
- HEITT VATN
- KALDAVATNSKRANI
- HEITA
- RENNILOKI
- MEÐ SPINDLI UPPUR JÖRD
- EINSTREYMISLOKI
- VATNSMÆLIR
- GV — GARDVATN
- SL — SLÖNGUKRANI

PIPUR SKULU EINANGRADAR MEÐ 20mm  
GLERULLARHÖLKUM OG VAFÐAR MEÐ PLASTDÚK.  
ALLT EFNI, PÍPUR OG FITTINGS, SKAL VERA  
GALVANISERAÐ.  
KERFI SKAL PRÓFA MEÐ KÖLDU VATNI OG  
6 KG/cm<sup>2</sup> PRÝSTINGI.  
BALLOFIX RENNILOKAR SÉU VIÐ HVERT TÆKI  
EINSTREYMISLOKI VIÐ ÞVOTTAVÉLAR.  
FRAGANGUR INNTAKS OG LOFTPÚÐAR SKV.  
FORSKR. VATNSV. REYKJAVÍKUR.

VESTURVANGUR 7848	MÆLIKVAFDI ~1:50	VERK 7515	TEIKN NR 2.4
VATNSLÖGN KERFI	Hannað: <i>[Signature]</i>	Yfirfarið: <i>[Signature]</i>	DAGS OKT '75
JÓHANN GUNNAR BERGPÓRSSON VERKFR MVFI STRANOGÓTU 11 — HAFNARFIRÐI — SÍMI 53315	Teiknað: <i>[Signature]</i>	Samb: <i>[Signature]</i>	