




GRUNNMYND. 1:50

2175  
2017  
158

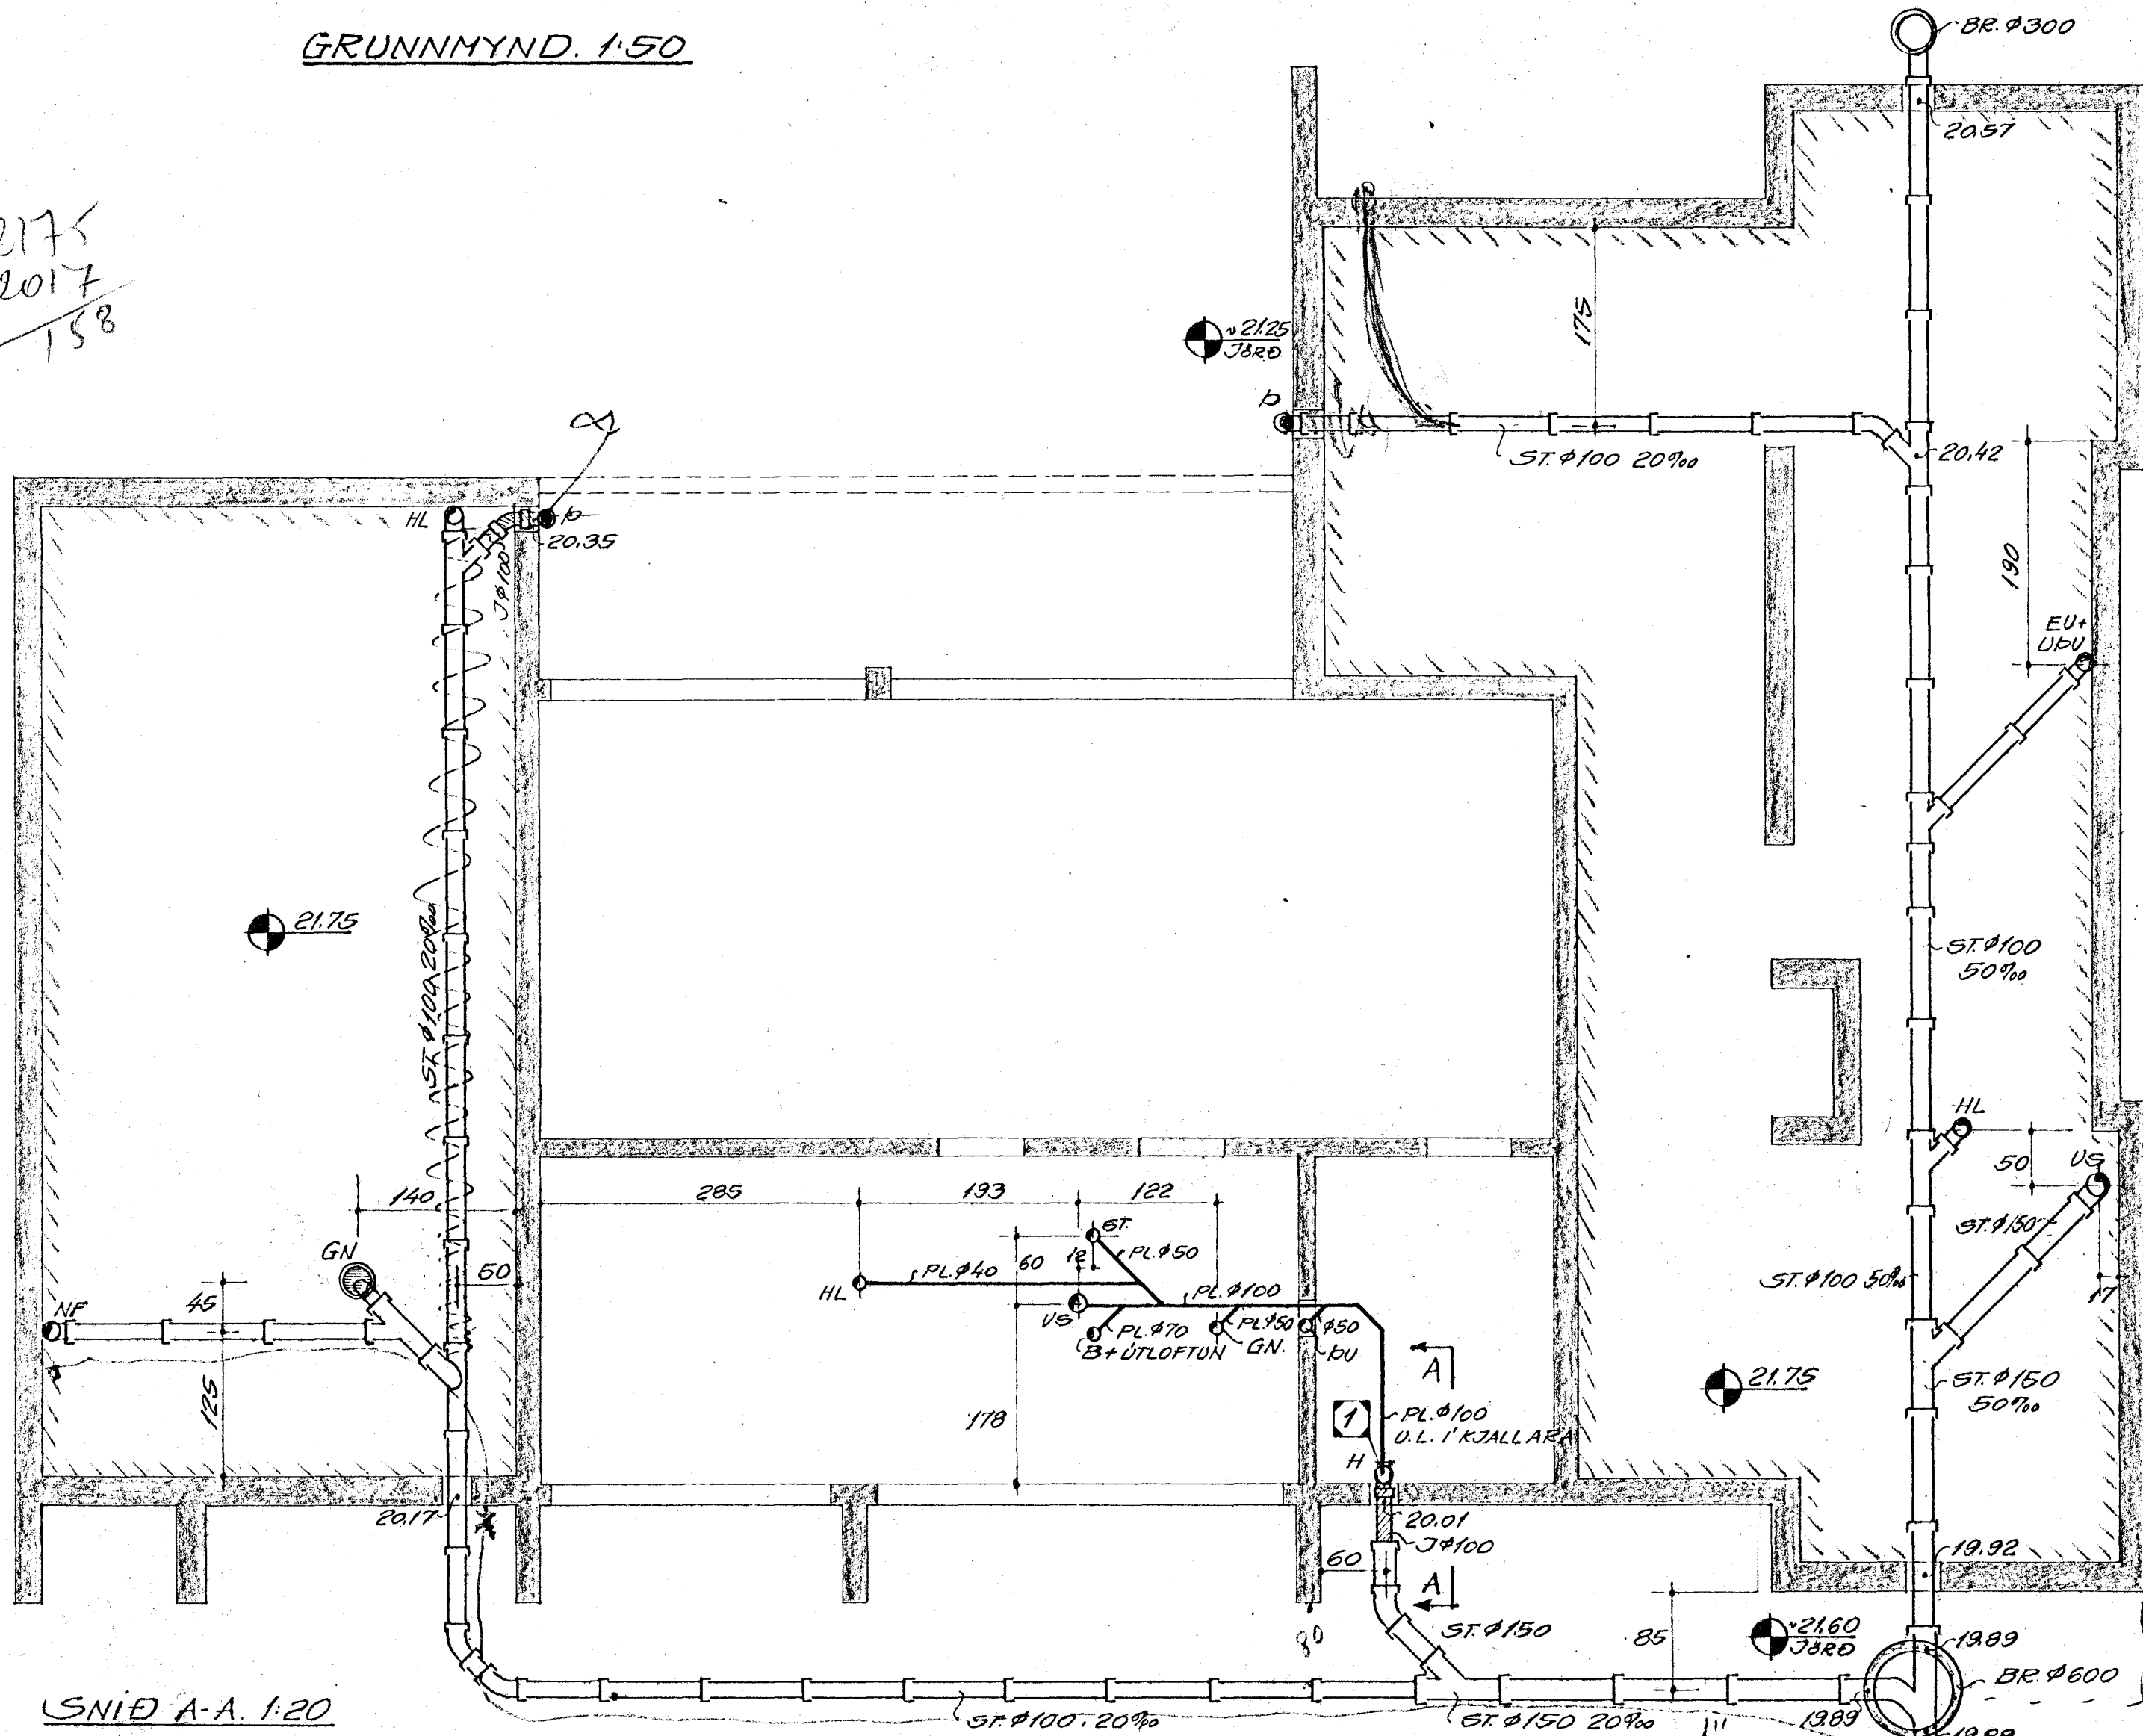

SNÍÐ A-A. 1:20

GN. Í BÍLSKÚR. 1:20

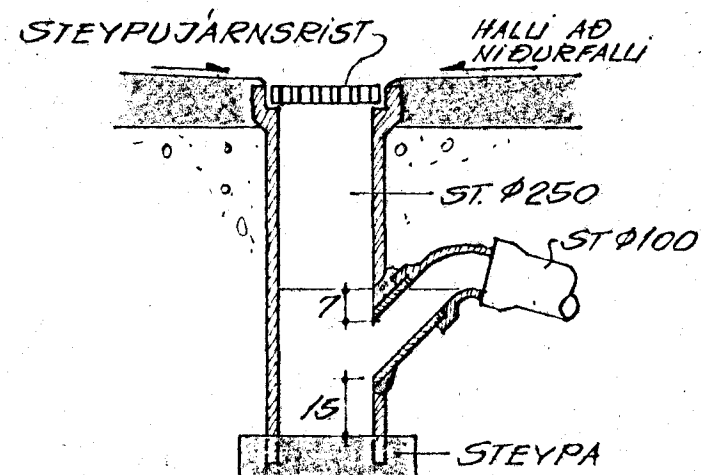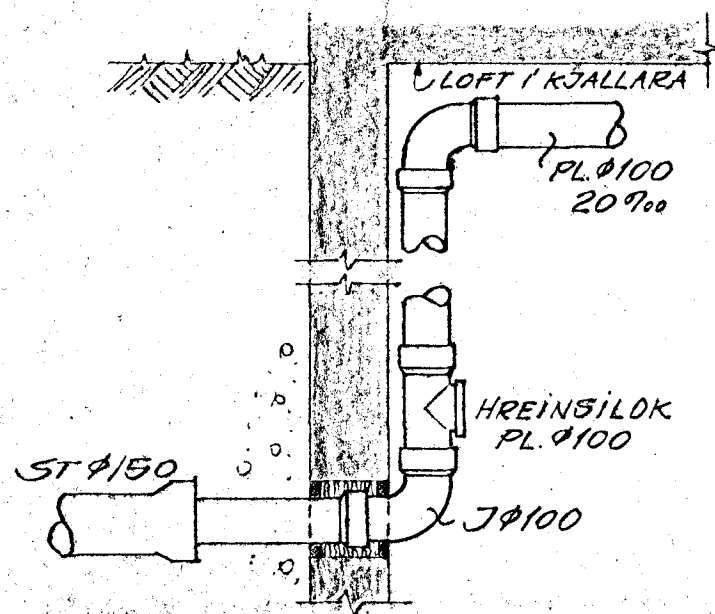


SKÝRINGAR

- US = VATNSGALERNI
- B = BAÐ
- ST = STEYPIBAÐ
- HL = HANDLAUG
- EU = ELDHÚSUASKUR
- BU = ÞVOTTAVÉL
- UBU = UPPÞVOTTAVÉL
- GN = GÖLFNIDURFALL
- NF = NIDURFALL
- Þ = ÞAKNIDURFALL


- ST.Ø = STEINSTEYPTAR PÍPUR
- JØ = STEYPUJÁRNSRIST
- PL.Ø = PLASTPÍPUR
- BR.Ø = BRUNNAR
- H = HREINSILOK

ALLT EFNÍ OG FRAGANGUR LAGNAR SKAL UERA SAMKU. ÁKVEÐUM GILDANDI REGLUGERÐAR UM HOLRESI Í HAFNARFIRÐI.

AFSTÖÐUMYND. 1:500

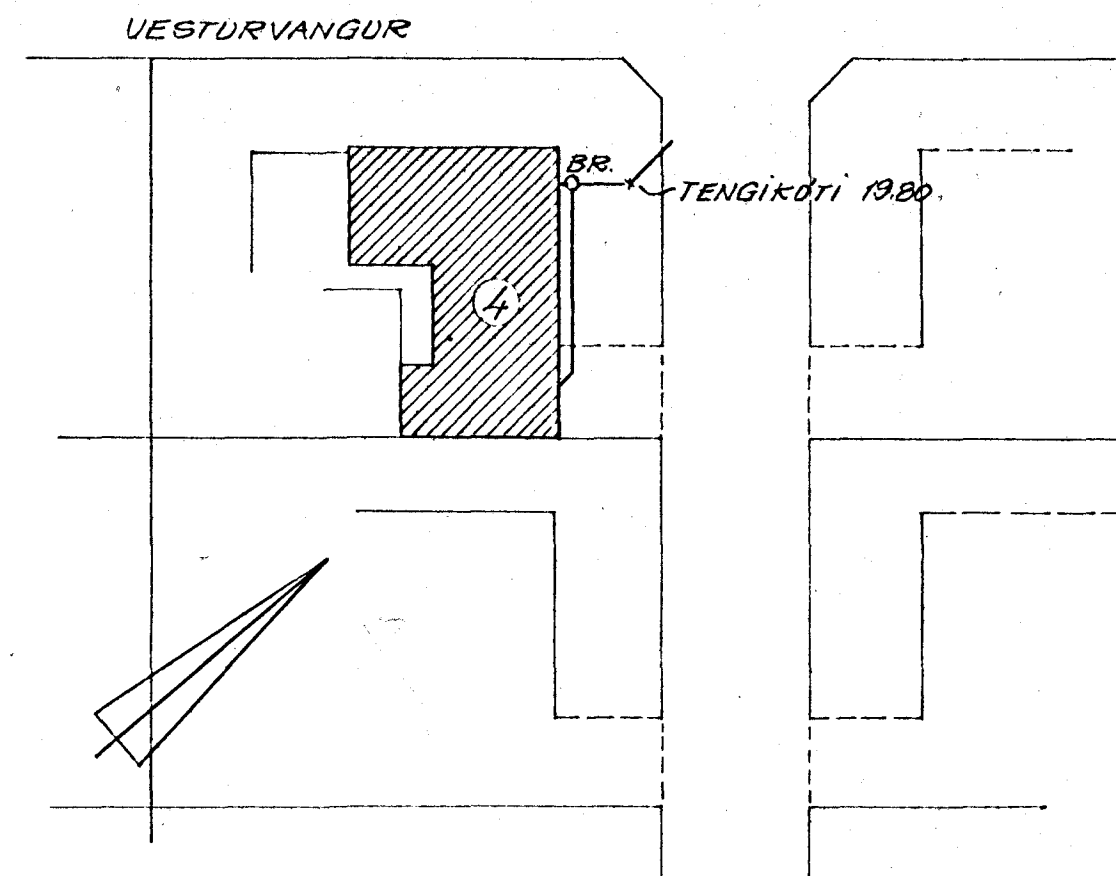

RÚMMYND AF STOFNI 1:50

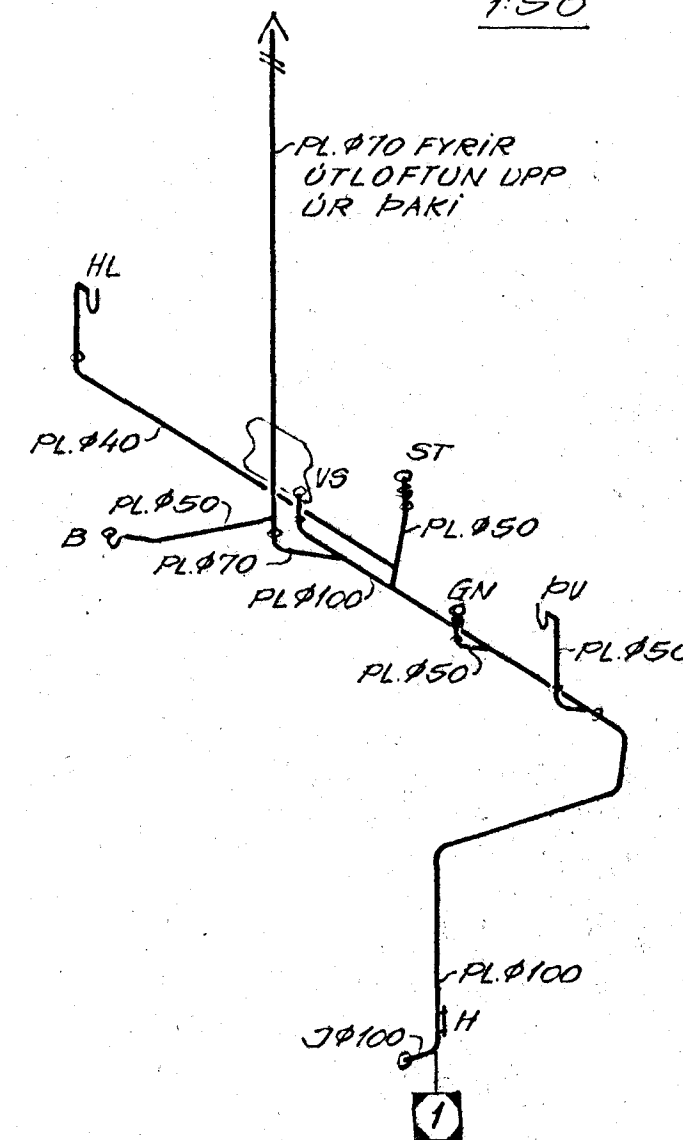

VESTURVANGUR 4					HAFNARFIRÐI	
FRÁRENNSLISLÖGN. GRUNNMYND KJALLARA OG LÖGNUM Í GRUNNI, RÚMMYND, AFSTÖÐUMYND O FL.						
KUARDI	TEIKN	REIKN.	ATH.	SANJ	VEGG	
1:20, 1:50, 1:500	FGK	FSK			TEIKN. NR.	2-01
FRÍÐRIK S. KRISTINSSON					BYGGINGATEKNI FR. FTÉI	
					DAGS	
					APRÍL 76	