



GRUNNMYND AF HÆD 1:50

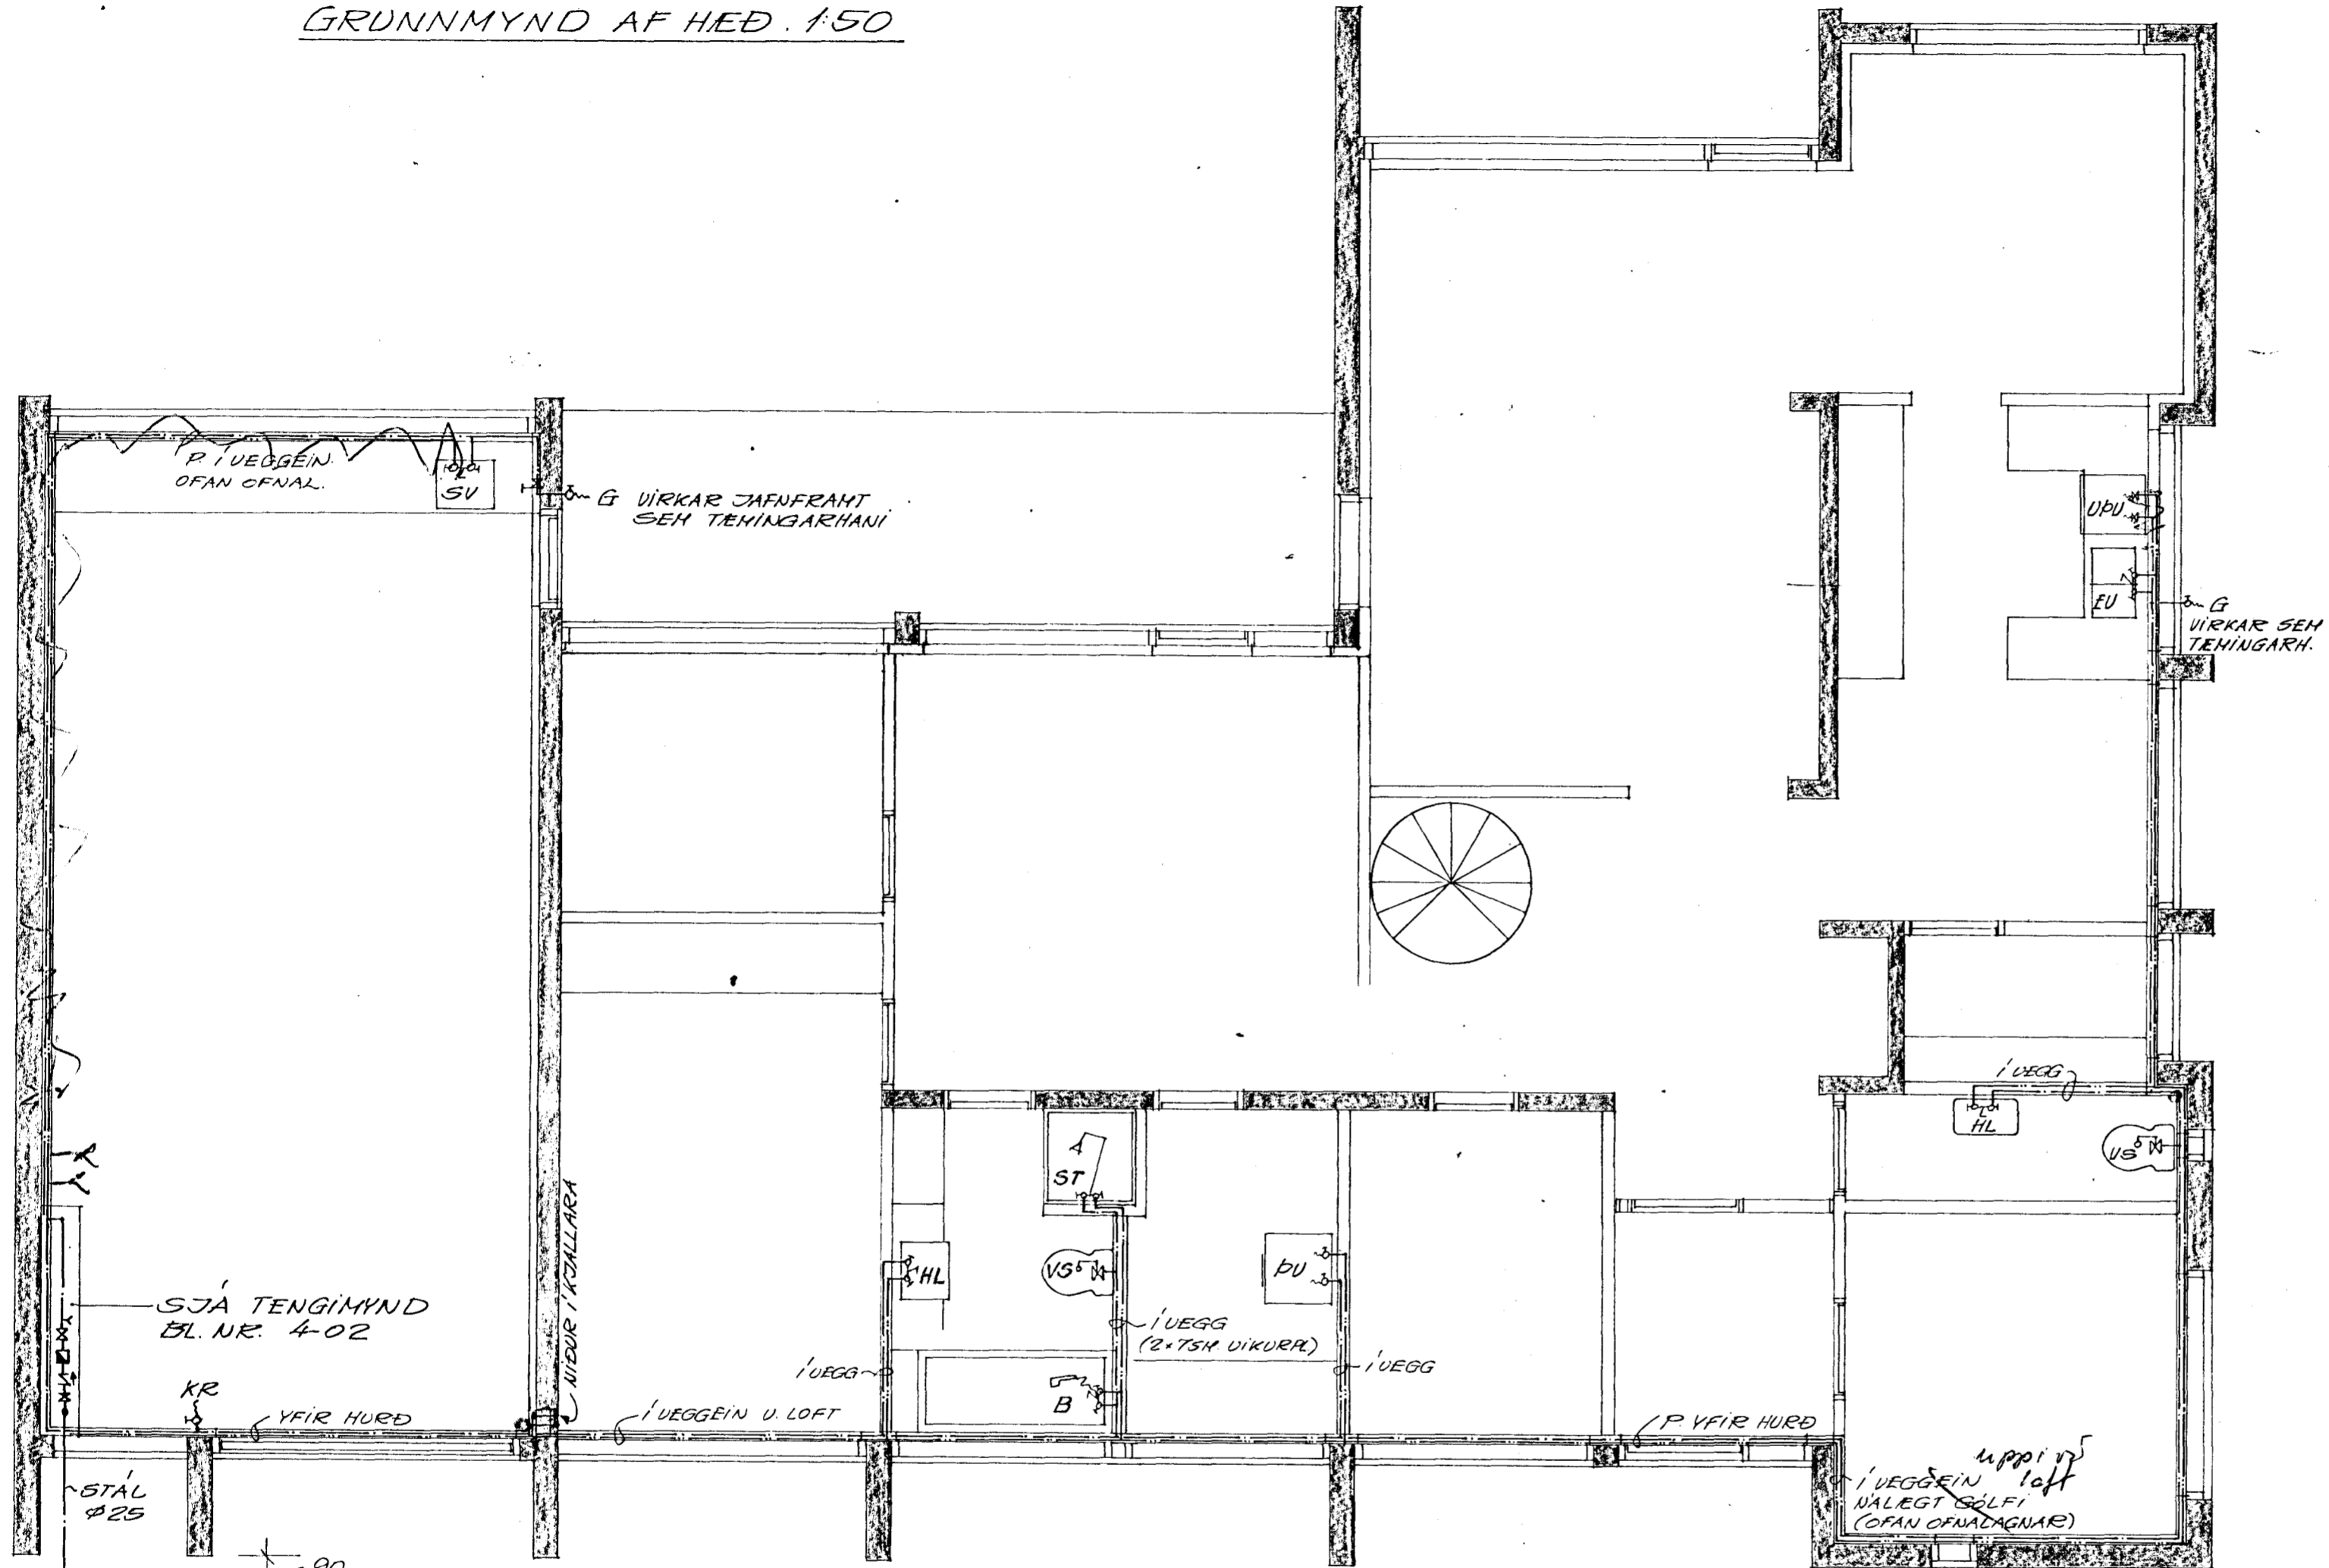

AFSTÖÐUMYND 1:500

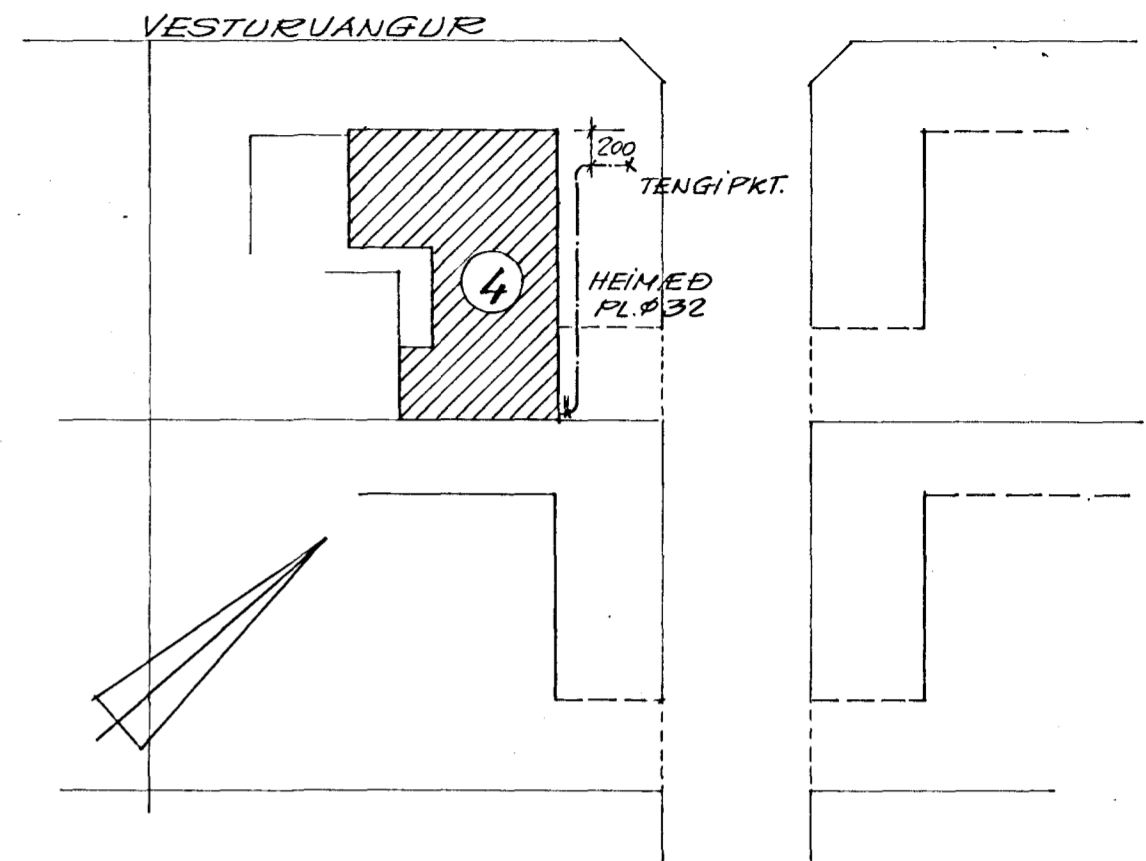

TAFLA YFIR TÖPPUNARSTADI  
ALLIR TAPPSTADIR ERU 15MM.

HEITI	SK. ST.	FJÖLDI	TAPPEININGAR	
			KALDAR	HEITAR
ELDHÚSVASKUR	EV	1	1	1
HANDLAUG	HL	3	3	3
BADKER	B	1	1	1
STEYPIBAD	ST	2	2	2
VATNSSALERNI	VÖ	2	1	
ÞVOTTAVÉL	ÞV	1	1	1
UPPÞVOTTAVÉL	UPÞV	1	1	1
KRANI	KR	1	1	
SKOLUVASKUR	SU	1	1	1
GARÐVATN	G	2	2	
TE. SAHTALS:			14	10

HEIMED ER PL. Ø 32MM.

SKÝRINGAR

ALLT EFNI, PÍPUR OG FITTINGS SKAL VERA GALUANISERAÐ.  
PÍPUR SKAL EINANGRA HED 15MM. GLERULLARHÓLKUM  
NEMA ÞAR SEM PÍPUR LIGGJA Í BÍLSKÚR, ÞAR SKAL  
ÞYKKT Á EINANGRUN VERA 20MM.  
LOFTPÚÐA SKAL SETJA ÞAR SEM SÝNT ER Á  
RÚMMYND. LENGÐ LOFTPÚÐA SKAL VERA 30 SM.



VESTURVANGUR 4 HAFNARFJÖRÐI

VATNSLÖGN  
GRUNNMYND AF HÆD, TAFLA YFIR  
TÖPPUNARSTADI OG SKÝRINGAR

SKAÐI	TEIKN.	REIKN.	ATH.	SANÞ.	BREYTING
1:50	FSK	FSK			TEIKN. NR. 3-01
					DAGS. JÚNÍ '78

FRÍÐRIK S. KRISTINSSON  
BYGGINGATENIFR. FTEI