


GRUNNMYND AF KJALLARA 1:50

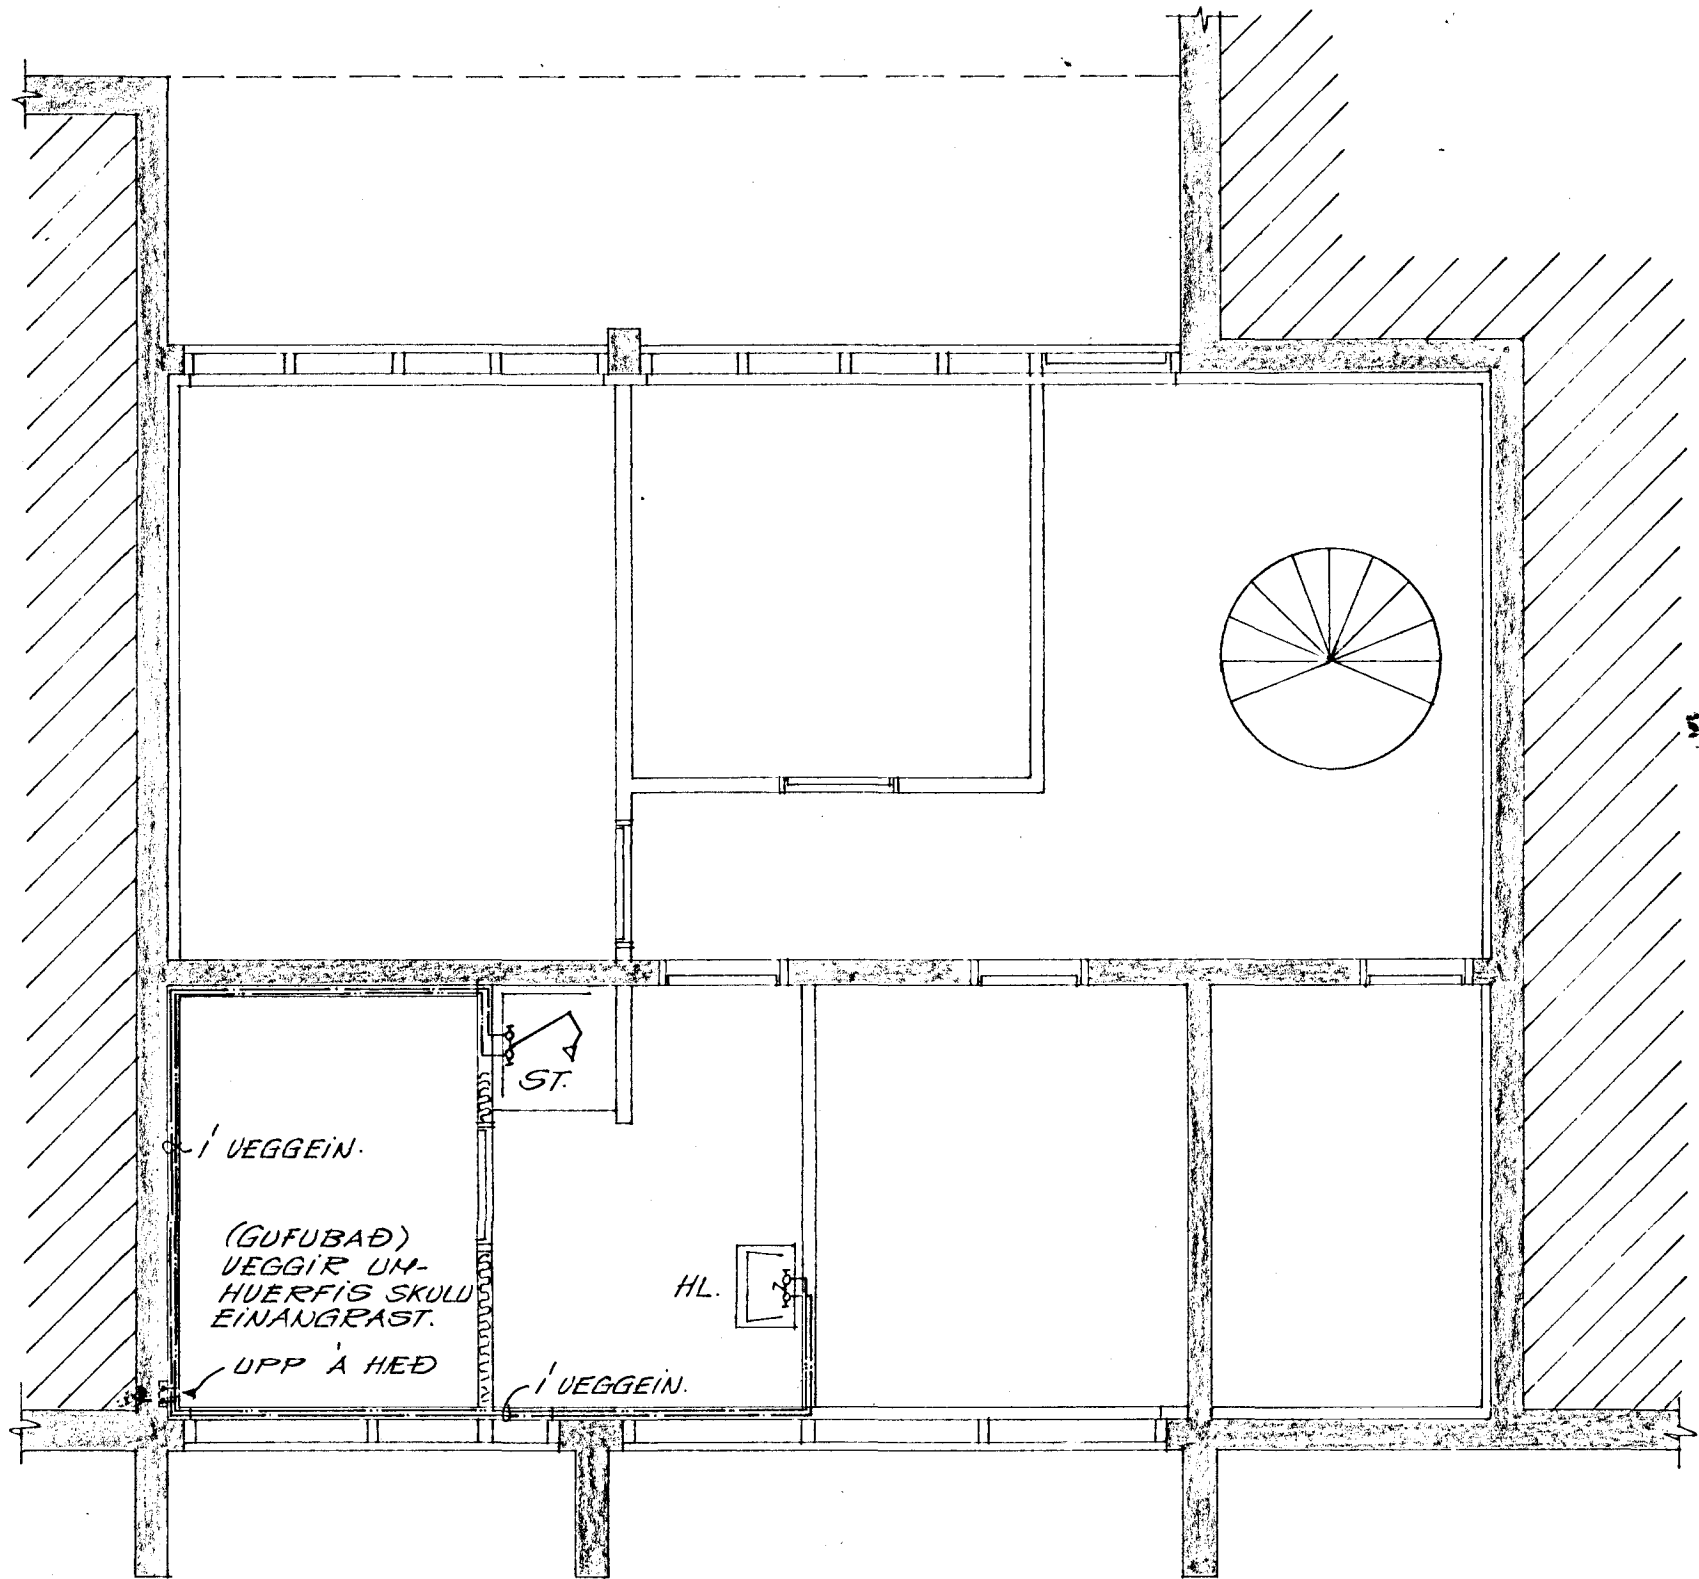

RÜMMYND AF VATNSLÖGN 1:50

